


## QUADRO D'UNIONE COMUNALE

Comune: Villa San Giovanni | Provincia di: Reggio Calabria

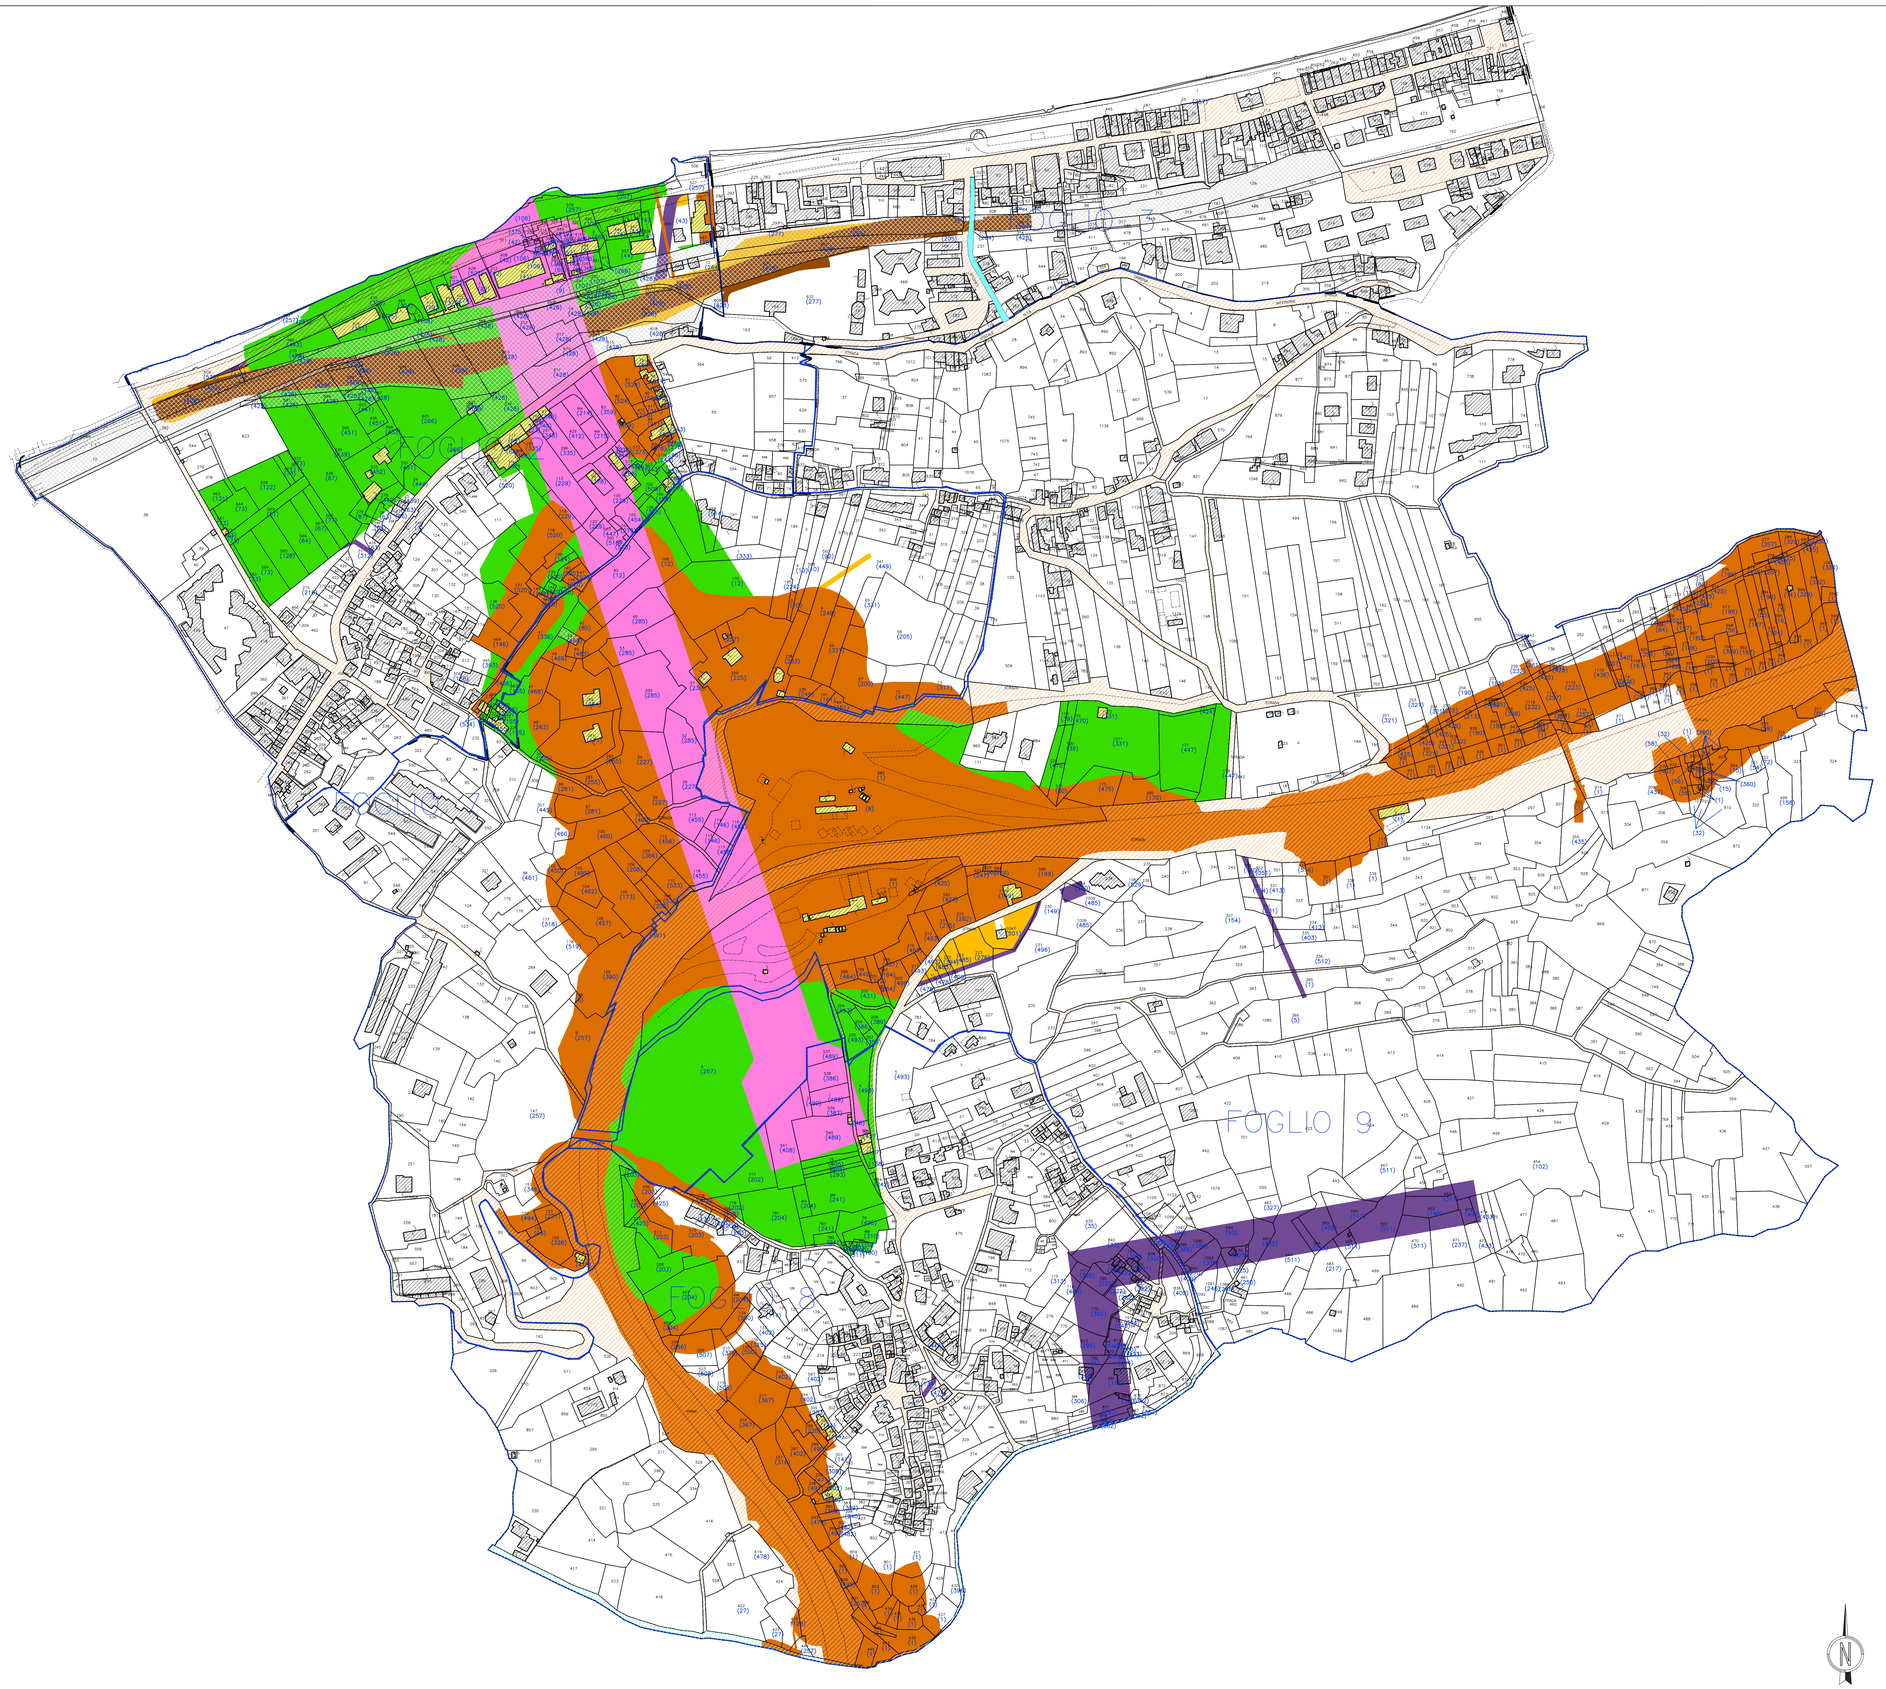


## SIMBOLOGIA CATASTALE

| | |
|---|---|
| Particella catastale | Confine di Foglio catastale |

## SIMBOLOGIA DEL PIANO PARTICELLARE

| GRUPPO | DESCRIZIONE |
|---|---|
| ESISTENTE | Attuale sede ferroviaria |
| ESISTENTE | Strade pubbliche |
| ESISTENTE | Corsi d'acqua |
| ESPROPRI | ROSA CARMINIO per la sede del ponte |
| ESPROPRI | SEPPIA SCURO per le superfici che si espropriano per ferrovia |
| ESPROPRI | SEPPIA CHIARO per le superfici che si espropriano per deviazioni di strade e corsi d'acqua |
| ESPROPRI | VERDE per le superfici soggette ad interventi di riqualificazione ambientale |
| ALTRI TITOLI | TINTA NEUTRA CHIARA per le superfici che si asservono |
| ALTRI TITOLI | TINTA NEUTRA SCURA per le superfici che si assoggettano a servitù per pubblici servizi |
| ALTRI TITOLI | Aree da occuparsi per piste e cantieri |
| ALTRI TITOLI | GIALLO per i fabbricati in demolizione |
| | Fascia di rispetto |

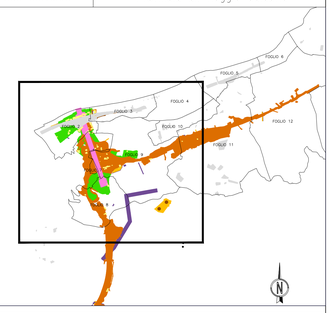IL SISTEMA DI COORDINATE UTILIZZATO E' DI TIPO RETTILINEE

Stretto di Messina

EurolinK

# PONTE SULLO STRETTO DI MESSINA

## PROGETTO DEFINITIVO

Documentazione Integrativa ai sensi della Legge n. 58 del 26.05.2023


EUROLINK S.C.p.A.
WEBUILD ITALIA S.p.A. (Mandataria)
SOCIETA' ITALIANA PER CONDOTTE D'ACQUA S.p.A. (Mandante)
COOPERATIVA MURATORI E CEMENTISTI - C.M.C. di Ravenna Soc. Coop. a.r.l. (Mandante)
SACYR S.A.U. (Mandante)
ISHIKAWAJIMA - HARIMA HEAVY INDUSTRIES CO. Ltd. (Mandante)
A.C.I. S.C.P.A. - CONSORZIO STABILE (Mandante)


| IL PROGETTISTA | PRESTAZIONI SPECIALISTICHE | IL CONTRAENTE GENERALE | STRETTO DI MESSINA | STRETTO DI MESSINA |
|---|---|---|---|---|
| EurolinK<br>Dott. Ing. M. Orlandini<br>Ordine Ingegneri Roma<br>n° 14340 | Coordinamento progetto<br>Collaborazioni specialistiche<br>PROGER<br>Pareri di attraversamento<br>COWI<br>ROCKSOIL | Amministratore Delegato<br>Dott. F. di Pietro | Direttore Tecnico<br>Dott. Ing. Valerio Mele | Amministratore Delegato<br>Dott. P. Ciucci |

**COLLEGAMENTI VERSANTE CALABRIA**
**ATTIVITA' DI CARATTERE GENERALE**
**PROGETTO ESPROPRI**
**GENERALE**

CER0010

**COMUNE DI VILLA SAN GIOVANNI SEZ. CANN. (RC) - PIANO PARTICELLARE D'ESPROPRIO - TAV.1/3**

CODICE: C G 2 1 0 0 P B D R C G E P E G 0 0 0 0 0 0 0 0 1 F — SCALA: 1:2000

| REV. | DATA | DESCRIZIONE | REDATTO | VERIFICATO | APPROVATO |
|---|---|---|---|---|---|
| C | 30/09/2023 | EMISSIONE DEFINITIVA | MAGNOLIA | GIRARDI | ORLANDINI |
| D | 20/10/2023 | EMISSIONE A SEGUITO ISTRUTTORIA DEL 11/10/2023 | MAGNOLIA | GIRARDI | ORLANDINI |
| E | 20/01/2024 | EMISSIONE PER AGGIORNAMENTO CARTIGLIO | MAGNOLIA | GIRARDI | ORLANDINI |
| F | 21/06/2024 | EMISSIONE A SEGUITO OSSERVAZIONI PRIVATI | MAGNOLIA | GIRARDI | ORLANDINI |

NOME DEL FILE: CER0010.dwg