


QUADRO D'UNIONE COMUNALE
 Comune: Messina Provincia di Messina

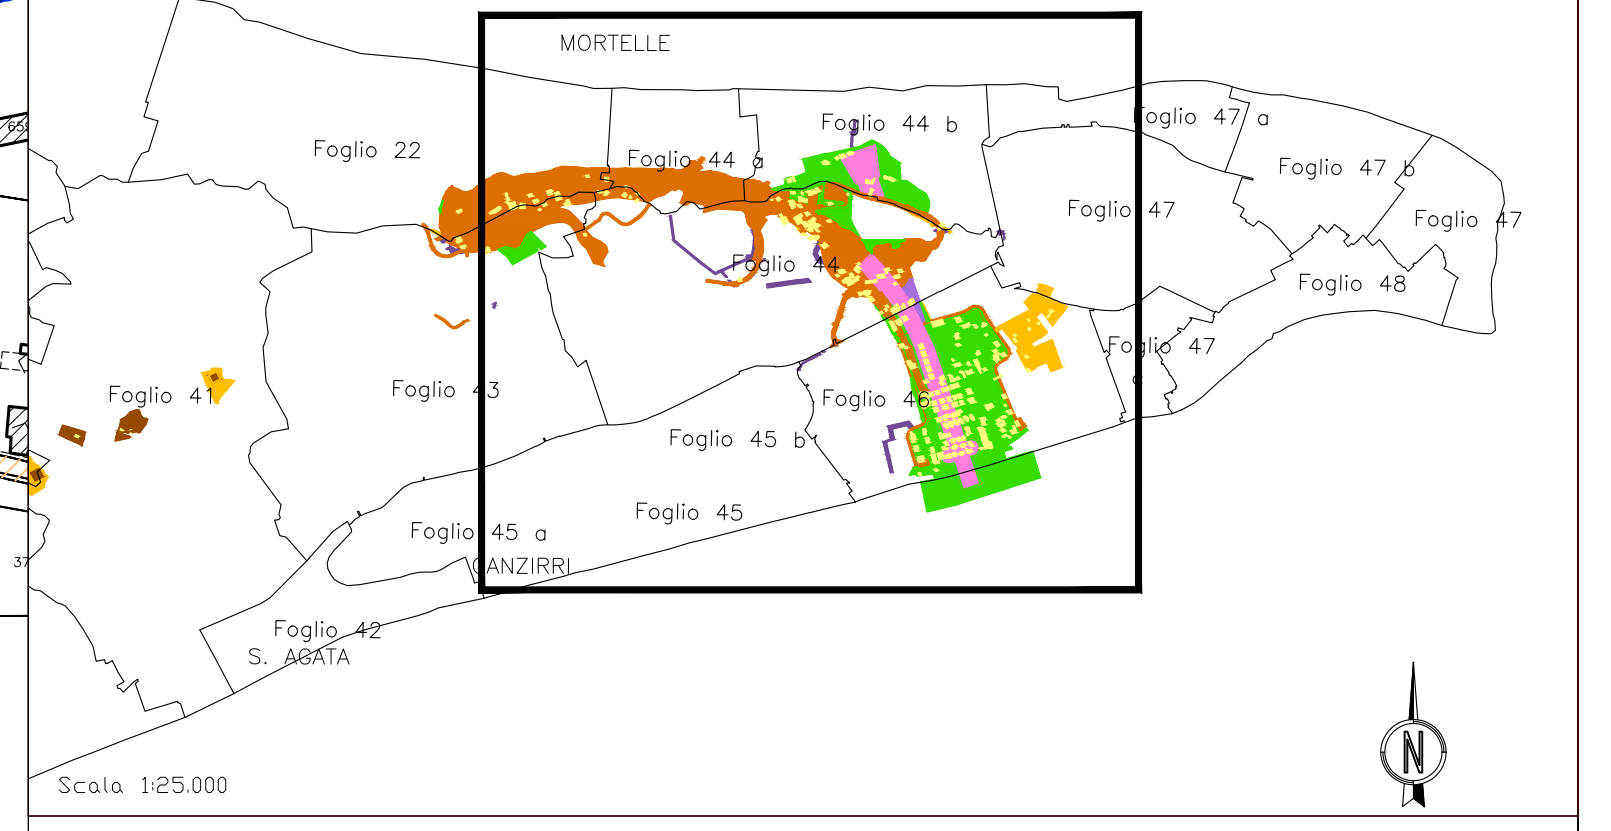

SIMBOLOGIA CATASTALE
 Particella catastale (hatched symbol)
 Confine di Foglio catastale (blue dashed line)

SIMBOLOGIA DEL PIANO PARTICELLARE

GRUPPO	DESCRIZIONE
ESISTENTE	Attuale sede ferroviaria (hatched symbol)
	Strade pubbliche (orange hatched symbol)
	Corsi d'acqua (blue hatched symbol)
ESPROPRI	ROSA CARMINIO per la sede del ponte (pink)
	SEPIA SCURO per le superfici che si espropriano per ferrovia (dark brown)
	SEPIA CHIARO per le superfici che si espropriano per deviazioni di strade e corsi d'acqua (orange)
	VERDE per le superfici soggette ad interventi di riqualificazione ambientale (green)
	TINTA NEUTRA CHIARA per le superfici che si asservono (light purple)
ALTRI TITOLI	TINTA NEUTRA SCURA per le superfici che si assoggettano a servizi per pubblici servizi (dark purple)
	Aree da occuparsi per piste e cantieri (yellow)
	GIALLO per i fabbricati in demolizione (yellow)
	Fascia di rispetto (red dashed line)

IL SISTEMA DI COORDINATE UTILIZZATO E' DI TIPO RETTILINEO

Stretto di Messina

PONTE SULLO STRETTO DI MESSINA
 PROGETTO DEFINITIVO
 Documentazione Integrativa ai sensi della Legge n. 58 del 26.05.2023

EUROLINK S.C.p.A.
 WEBUILD ITALIA S.p.A. (Mandataria)
 SOCIETA' ITALIANA PER CONDOTTE D'ACQUA S.p.A. (Mandatario)
 COOPERATIVA MURATORI E CEMENTISTI - C.M.C. di Ravenna Soc. Coop. a.r.l. (Mandatario)
 SACVIR S.A.U. (Mandatario)
 ISHIKAWAJIMA - HARIMA HEAVY INDUSTRIES CO. Ltd (Mandatario)
 A.C.I. S.C.P.A. - CONSORZIO STABILE (Mandatario)

IL PROGETTISTA Dott. Ing. M. Orlandini Ordine Ingegneri Roma n° 61586	PRESTAZIONI SPECIALISTICHE 	IL CONTRAENTE GENERALE Amministratore Delegato Dott. P. Di Pietro	STRETTO DI MESSINA Direttore Tecnico Dott. Ing. Valerio Mile	STRETTO DI MESSINA Amministratore Delegato Dott. P. Cicca
---	--	---	--	---

COLLEGAMENTI VERSANTE SICILIA
ATTIVITA' DI CARATTERE GENERALE
PROGETTO ESPROPRI
GENERALE
 COMUNE DI MESSINA (ME) - PIANO PARTICELLARE D'ESPROPRIO - TAV. 1

CODICE: C G Z I O D P B D R S C E P E G O O O O O O O O I E

REV.	DATA	DESCRIZIONE	REDATTO	VERIFICATO	APPROVATO
C	30/09/2023	EMMISSIONE DEFINITIVA	MAGNOLIA	GIRARDI	ORLANDINI
D	20/01/2024	EMMISSIONE PER AGGIORNAMENTO CARTELLO	MAGNOLIA	GIRARDI	ORLANDINI
E	21/06/2024	EMMISSIONE A SEGUITO OSSERVAZIONI PRIVATI	MAGNOLIA	GIRARDI	ORLANDINI

SCALA: 1:2000
 NOME DEL FILE: SER0004.dwg