


QUADRO D'UNIONE COMUNALE
 Comune: Messina | Provincia di: Messina

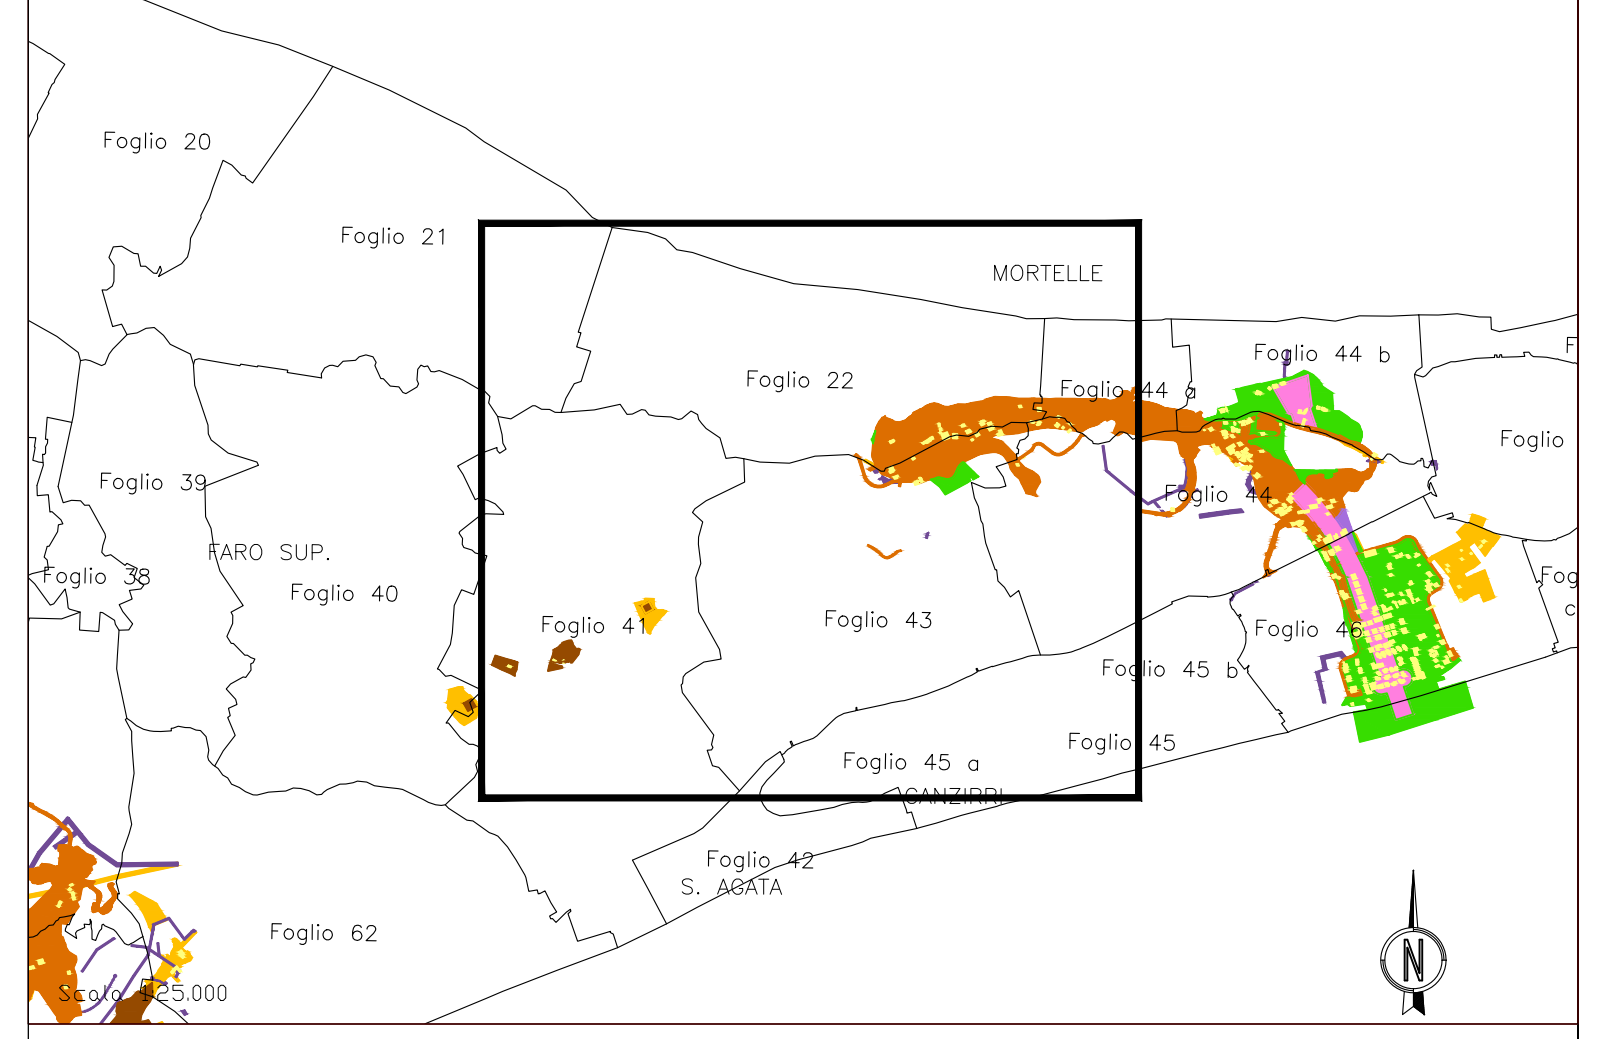

SIMBOLOGIA CATASTALE

Particella catastale (hatched symbol)
 Confine di Foglio catastale (blue dashed line)

SIMBOLOGIA DEL PIANO PARTICELLARE

GRUPPO	DESCRIZIONE
ESISTENTE	Attuale sede ferroviaria (hatched symbol)
	Strade pubbliche (orange hatched symbol)
	Corsi d'acqua (blue hatched symbol)
ESPROPRI	ROSA CARMINIO per la sede del ponte (pink symbol)
	SEPIA SCURO per le superfici che si espropriano per ferrovia (dark brown symbol)
	SEPIA CHIARO per le superfici che si espropriano per deviazioni di strade e corsi d'acqua (orange symbol)
	VERDE per le superfici soggette ad interventi di riqualificazione ambientale (green symbol)
ALTRI TITOLI	TINTA NEUTRA CHIARA per le superfici che si asservono (light purple symbol)
	TINTA NEUTRA SCURA per le superfici che si assoggettano a servizi per pubblici servizi (dark purple symbol)
	Aree da occuparsi per piste e cantieri (yellow symbol)
	GIALLO per i fabbricati in demolizione (yellow symbol)
Fascia di rispetto (red dashed line)	

IL SISTEMA DI COORDINATE UTILIZZATO E' DI TIPO RETTILINEE



PONTE SULLO STRETTO DI MESSINA

PROGETTO DEFINITIVO
 Documentazione Integrativa ai sensi della Legge n. 58 del 26.05.2023

EUROLINK S.C.p.A.
 WEBUILD ITALIA S.p.A. (Mandataria)
 SOCIETA' ITALIANA PER CONDOTTE D'ACQUA S.p.A. (Mandatario)
 COOPERATIVA MURATORI E CEMENTISTI - C.M.C. di Ravenna Soc. Coop. a.r.l. (Mandatario)
 SACYR S.A.U. (Mandatario)
 ISHIKAWAJIMA - HARRIMA HEAVY INDUSTRIES CO. Ltd. (Mandatario)
 A.C.I. S.C.P.A. - CONSORZIO STABILE (Mandatario)

IL PROGETTISTA EUROLINK Dott. Ing. M. Orlando Onida Ingegneri Roma n° 16386	PRESTAZIONI SPECIALISTICHE PROGER COWI ROCKWELL	IL CONTRAENTE GENERALE Amministratore Delegato Dott. P. Di Pietro	STRETTO DI MESSINA Direttore Tecnico Dott. Ing. Valerio Mile	STRETTO DI MESSINA Amministratore Delegato Dott. P. Cicca
-----------------------------------------------------------------------------------------	----------------------------------------------------------	-------------------------------------------------------------------------	--------------------------------------------------------------------	-----------------------------------------------------------------

COLLEGAMENTI VERSANTE SICILIA
ATTIVITA' DI CARATTERE GENERALE
PROGETTO ESPROPRI
GENERALE
 COMUNE DI MESSINA (ME) - PIANO PARTICELLARE D'ESPROPRIO - TAV. 2

SCALA 1:2000

REV.	DATA	DESCRIZIONE	REDATTO	VERIFICATO	APPROVATO
C	30/09/2023	EMMISSIONE DEFINITIVA	MAGNOLIA	GIARRO	ORLANDINI
D	20/10/2023	EMMISSIONE A SCUDO STRUTTORIA DEL 11/10/2023	MAGNOLIA	GIARRO	ORLANDINI
E	20/01/2024	EMMISSIONE PER AGGIORNAMENTO CARTICLO	MAGNOLIA	GIARRO	ORLANDINI
F	21/06/2024	EMMISSIONE A SEGUITO OSSERVAZIONI PRIVATI	MAGNOLIA	GIARRO	ORLANDINI

NOME DEL FILE: SER0005.dwg