


**QUADRO D'UNIONE COMUNALE**  
 Comune: Saponara | Provincia di: Messina

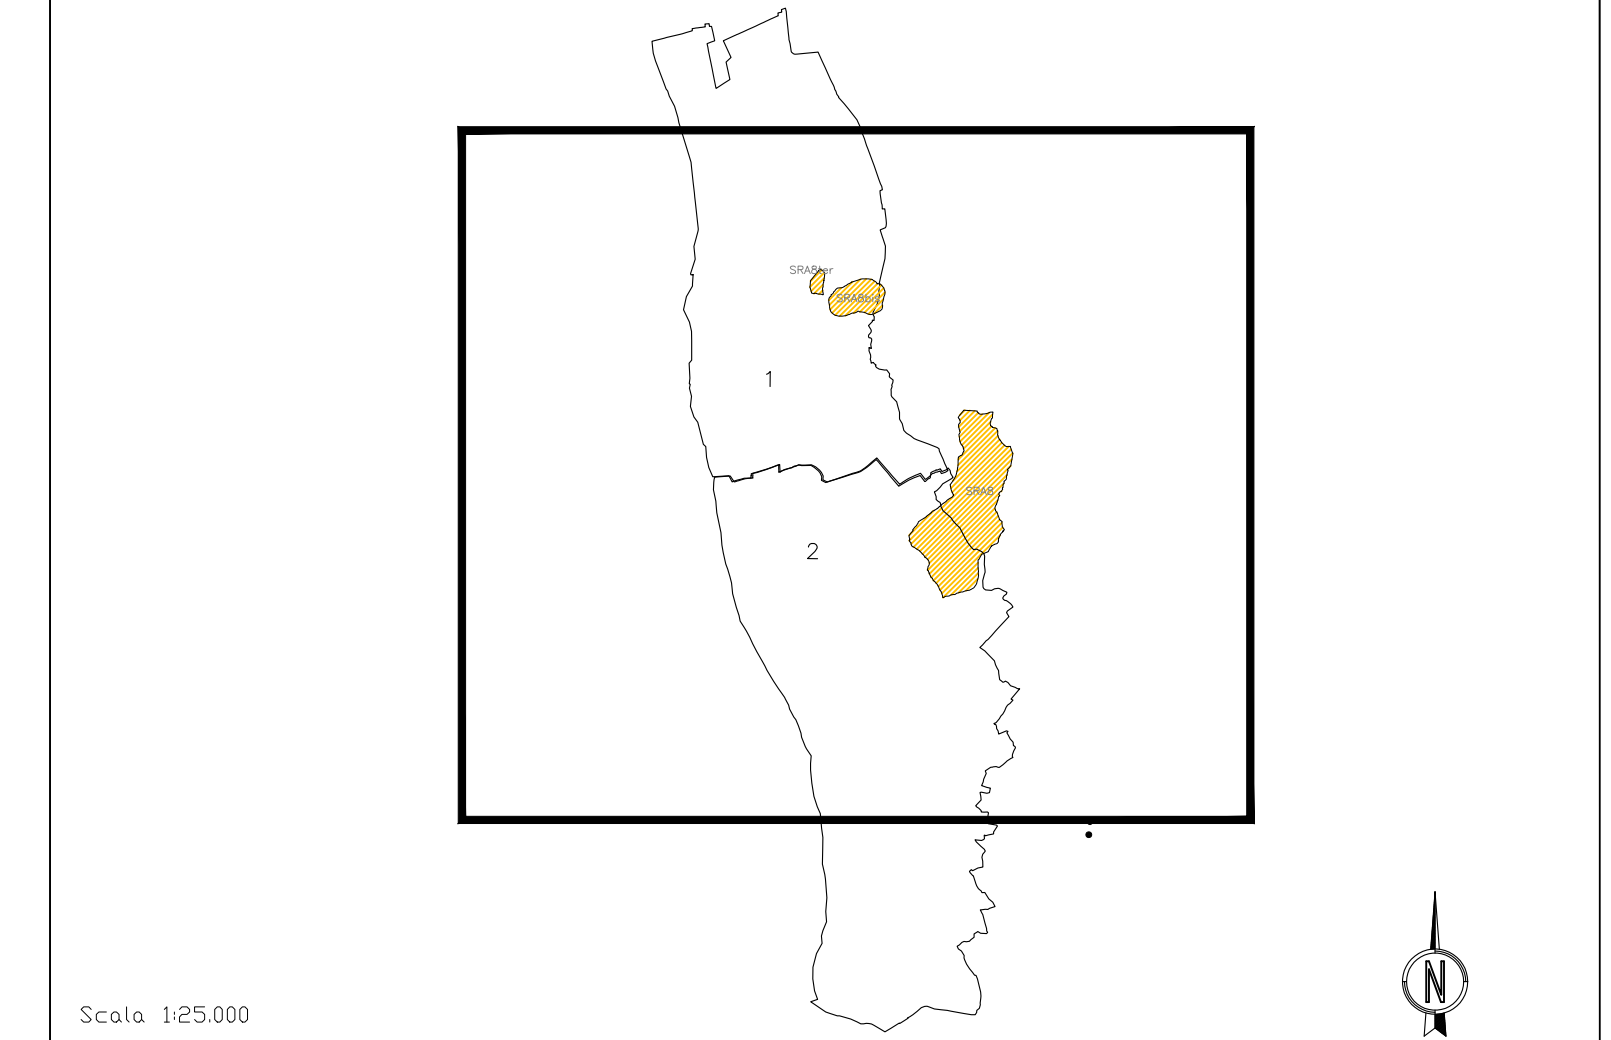

**SIMBOLOGIA CATASTALE**  
 Particella catastale | Confine di Foglio catastale

**SIMBOLOGIA DEL PIANO PARTICELLARE**

GRUPPO	DESCRIZIONE
ESISTENTE	Attuale sede ferroviaria
ESISTENTE	Strade pubbliche
ESISTENTE	Corsi d'acqua
ESPROPRI	ROSA CARMINIO per la sede del ponte
ESPROPRI	SEPPIA SCURO per le superfici che si espropriano per ferrovia
ESPROPRI	SEPPIA CHIARO per le superfici che si espropriano per deviazioni di strade e corsi d'acqua
ESPROPRI	VERDE per le superfici soggette ad interventi di riqualificazione ambientale
ALTRI TITOLI	TINTA NEUTRA CHIARA per le superfici che si asservono
ALTRI TITOLI	TINTA NEUTRA SCURA per le superfici che si assoggettano a servizi per pubblici servizi
ALTRI TITOLI	Aree da occuparsi per piste e cantieri
ALTRI TITOLI	GIALLO per i fabbricati in demolizione
ALTRI TITOLI	Fascia di rispetto

IL SISTEMA DI COORDINATE UTILIZZATO E' DI TIPO RETTILINEE



**PONTE SULLO STRETTO DI MESSINA**  
**PROGETTO DEFINITIVO**  
 Documentazione Integrativa ai sensi della Legge n. 58 del 26.05.2023

**EUROLINK S.p.A.**  
 WEBUILD ITALIA S.p.A. (Mandatario)  
 SOCIETA' ITALIANA PER CONDOTTE D'ACQUA S.p.A. (Mandante)  
 COOPERATIVA MURATORI E CEMENTISTI - C.M.C. di Ravenna Soc. Coop. a.r.l. (Mandante)  
 SACVIR S.A.U. (Mandatario)  
 ISHIKAWAJIMA - HARIMA HEAVY INDUSTRIES CO. Ltd. (Mandante)  
 A.C.I. S.C.P.A. - CONSORZIO STABILE (Mandante)

IL PROGETTISTA <b>EuroLink</b> Dot. Ing. M. Orlandini Autore Progetto: Roma n° 14240	PRESTAZIONI SPECIALISTICHE <b>PROGER</b> <b>COWI</b> <b>ROCK</b>	IL CONTRAENTE GENERALE Amministrazione Delegata Dot. F. di Palma	STRETTO DI MESSINA Direttore Tecnico Dot. Ing. Valerio Mela	STRETTO DI MESSINA Amministratore Delegato Dot. P. Ciacci
---	---	--	---	---

**COLLEGAMENTI VERSANTE SICILIA** | SEVR0025  
**ATTIVITA' DI CARATTERE GENERALE**  
**PROGETTO ESPROPRI**  
**GENERALE**  
**COMUNE DI SAPONARA (ME) - PIANO PARTICELLARE D'ESPROPRIO - TAV. 1**

CODICE [C][G][2][1][0][0][P][B][D][R][S][G][E][P][E][G][0][0][0][0][0][0][1][7][C]					
REV.	DATA	DESCRIZIONE	REDATTO	VERIFICATO	APPROVATO
A	10/09/2023	EMMISSIONE DEFINITIVA	MAGNOLIA	GIAROLI	ORLANDINI
B	20/01/2024	EMMISSIONE PER AGGIORNAMENTO CARTIGLIO	MAGNOLIA	GIAROLI	ORLANDINI
C	21/06/2024	EMMISSIONE A SEGUITO OSSERVAZIONI PRIVATI	MAGNOLIA	GIAROLI	ORLANDINI

NOME DEL FILE: SEVR0025.dwg