


QUADRO D'UNIONE COMUNALE
 Comune: Villafranca Provincia di: Messina

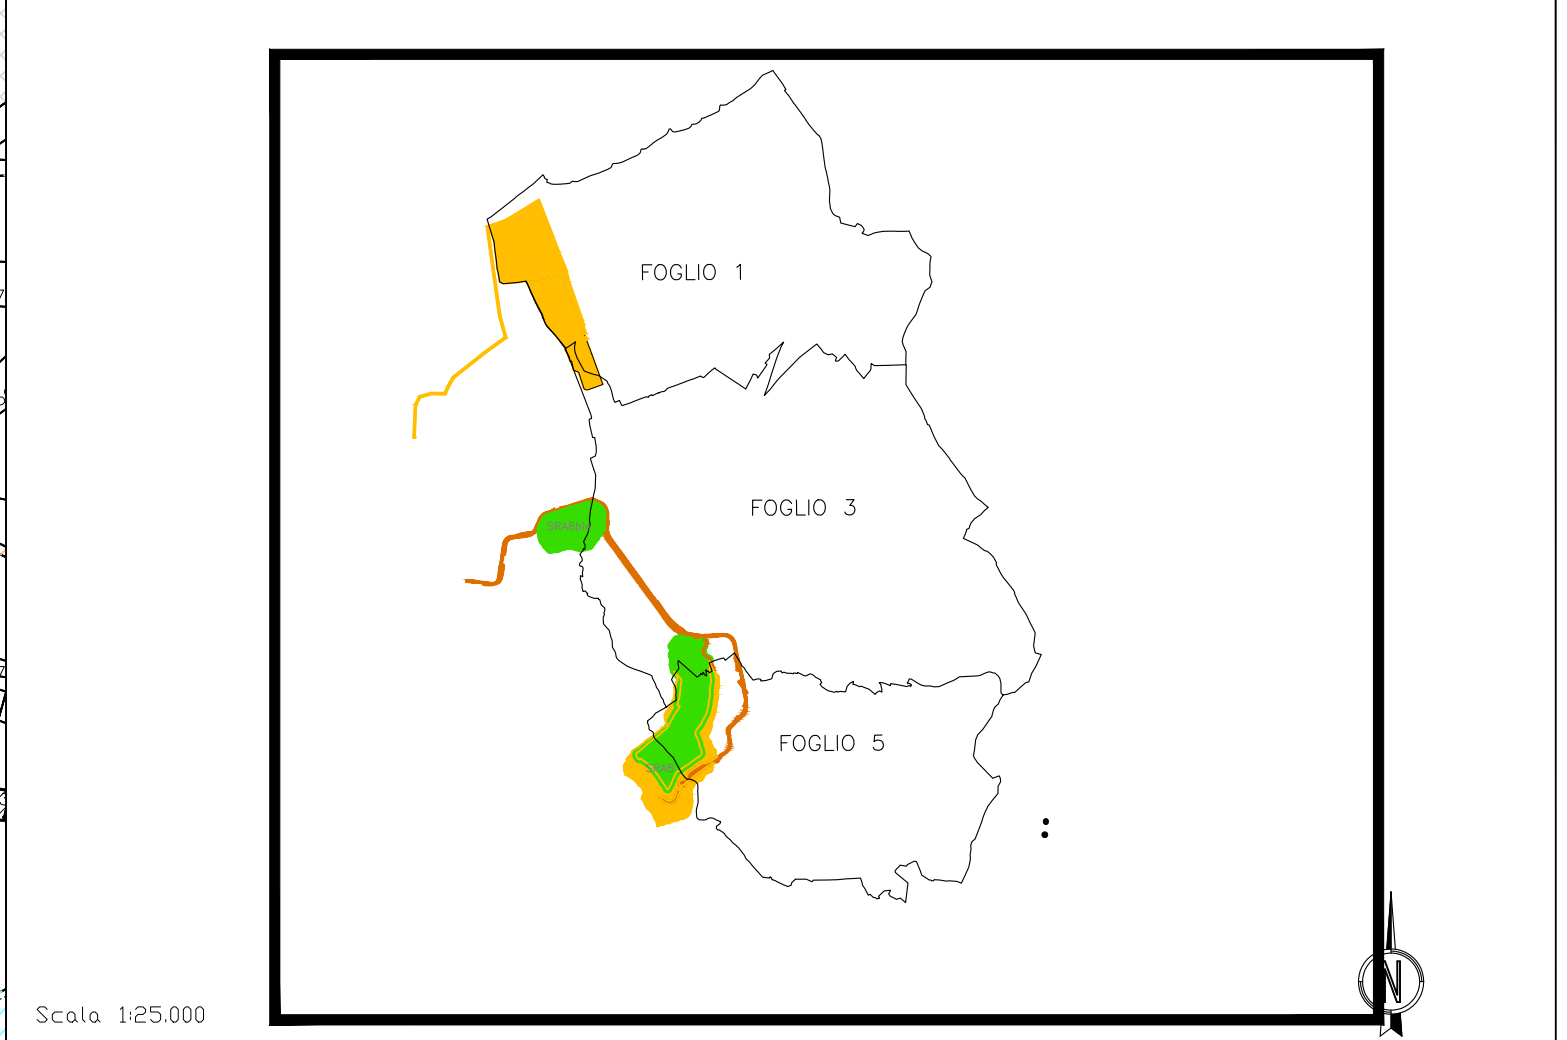

SIMBOLOGIA CATASTALE
 Particella catastale
 Confine di Foglio catastale

SIMBOLOGIA DEL PIANO PARTICELLARE

GRUPPO	DESCRIZIONE
ESISTENTE	Attuale sede ferroviaria
	Strade pubbliche
	Corsi d'acqua
ESPROPRI	ROSA CARMINIO per la sede del ponte
	SEPPIA SCURO per le superfici che si espropriano per ferrovia
	SEPPIA CHIARO per le superfici che si espropriano per deviazioni di strade e corsi d'acqua
	VERDE per le superfici soggette ad interventi di riqualificazione ambientale
	TINTA NEUTRA CHIARA per le superfici che si asservono
	TINTA NEUTRA SCURA per le superfici che si assoggettano a servizi per pubblici servizi
ALTRI TITOLI	Aree da occuparsi per piste e cantieri
	GIALLO per i fabbricati in demolizione
	Fascia di rispetto

IL SISTEMA DI COORDINATE UTILIZZATO E' DI TIPO RETTILINEE



PONTE SULLO STRETTO DI MESSINA
 PROGETTO DEFINITIVO
 Documentazione Integrativa ai sensi della Legge n. 58 del 26.05.2023

EUROLINK S.p.A.
 WEIBOLD ITALIA S.p.A. (Mandatario)
 SOCIETA' ITALIANA PER CONDOTTE D'ACQUA S.p.A. (Mandatario)
 COOPERATIVA MURATORI E CEMENTISTI - C.M.C. di Ravenna Soc. Coop. a.r.l. (Mandatario)
 SACVYR S.A.U. (Mandatario)
 ISHIKAWAJIMA - HARIMA HEAVY INDUSTRIES CO. Ltd. (Mandatario)
 A.C.I. S.C.P.A. - CONSORZIO STABILE (Mandatario)

IL PROGETTISTA EuroLink Don. Ing. M. Orlandini Albo Ingegneri Roma n° 14340	PRESTAZIONI SPECIALISTICHE PROGER COWI ROCK	IL CONTRAENTE GENERALE Amministrazione Delegata Don. F. di Pietro	STRETTO DI MESSINA Direttore Tecnico Don. Ing. Valerio Mela	STRETTO DI MESSINA Amministratore Delegato Don. P. Ciacci
---	---	---	---	---

COLLEGAMENTI VERSANTE SICILIA
ATTIVITA' DI CARATTERE GENERALE
PROGETTO ESPROPRI
GENERALE
 COMUNE DI VILLAFRANCA (ME) - PIANO PARTICELLARE D'ESPROPRIO - TAV. 1

CODICE C G 2 1 0 0 P B D R S G E P E G 0 0 0 0 0 0 0 7 D					
REV.	DATA	DESCRIZIONE	REDATTO	VERIFICATO	APPROVATO
A	10/09/2023	EMMISSIONE DEFINITIVA	MAGNOLIA	GIARDI	ORLANDINI
B	20/01/2024	EMMISSIONE PER AGGIORNAMENTO CARTOGIO	MAGNOLIA	GIARDI	ORLANDINI
C	29/04/2024	EMMISSIONE PER REVISIONE	MAGNOLIA	GIARDI	ORLANDINI
D	21/06/2024	EMMISSIONE A SEGUITO OSSERVAZIONI PRIVATI	MAGNOLIA	GIARDI	ORLANDINI

NOME DEL FILE: SEVR0027.dwg