


QUADRO D'UNIONE COMUNALE  
 Comune: Gioia Tauro Provincia di: Reggio Calabria

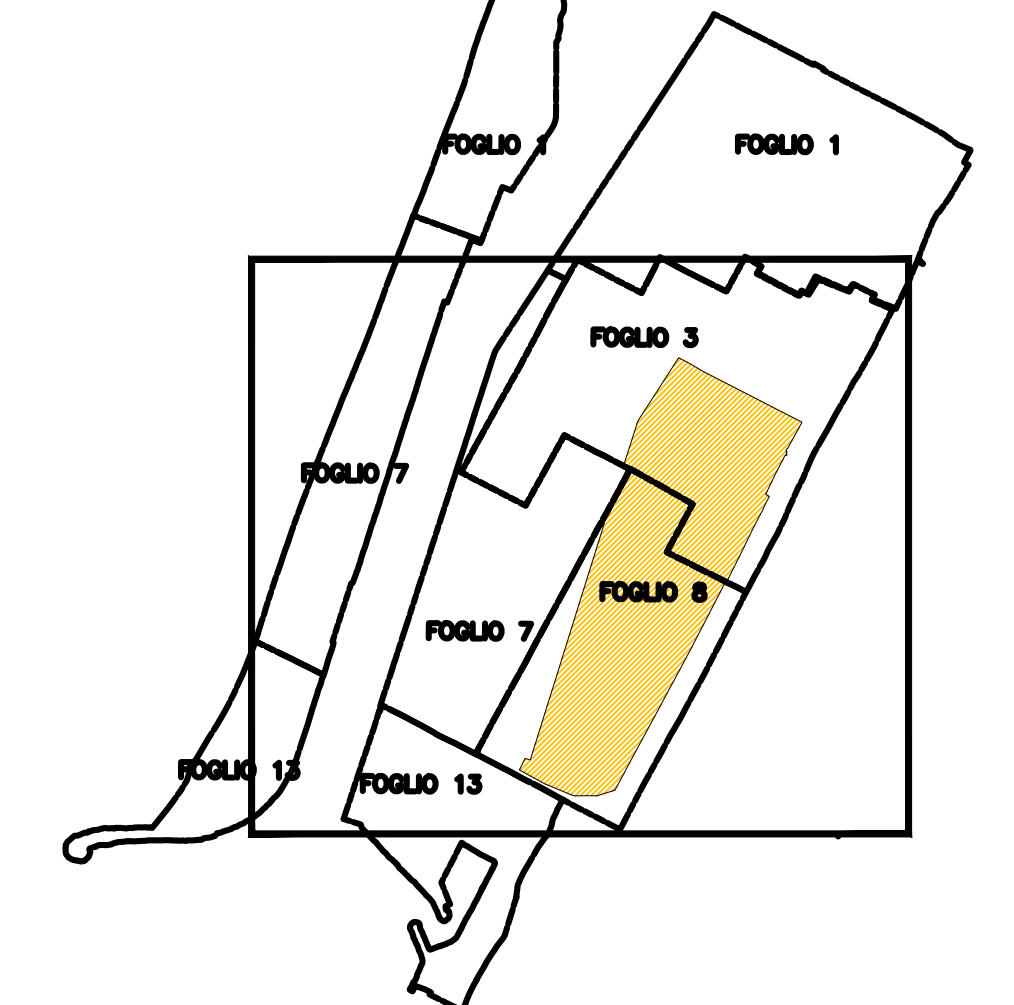

Scala 1:25.000

SIMBOLOGIA CATASTALE  
 Particella catastale  
 Confine di Foglio catastale

SIMBOLOGIA DEL PIANO PARTICELLARE

GRUPPO	DESCRIZIONE
ESISTENTE	Attuale sede ferroviaria
	Strade pubbliche
	Corsi d'acqua
ESPROPRI	ROSA CARMINIO per la sede del ponte
	SEPIA CHIARO per le superfici che si espropriano per ferrovia
	SEPIA SCURO per le superfici che si espropriano deviazioni di strade e corsi d'acqua
ALTRI TITOLI	VERDE per le superfici soggette ad interventi di riqualificazione ambientale
	TINTA NEUTRA CHIARA per le superfici che si asservono
	TINTA NEUTRA SCURA per le superfici che si assoggettano a servizi per pubblici servizi
	Aree da occuparsi per piste e cantieri
GIALLO per i fabbricati in demolizione	
Fascia di rispetto	

IL SISTEMA DI COORDINATE UTILIZZATO E' DI TIPO RETTILINEE

**Stretto di Messina**

**PONTE SULLO STRETTO DI MESSINA**  
 PROGETTO DEFINITIVO  
 Documentazione Integrativa ai sensi della Legge n. 58 del 26.05.2023

**EUROLINK S.C.p.A.**  
 WEBUILD ITALIA S.p.A. (Mandatario)  
 SOCIETA' ITALIANA PER CONDOTTE D'ACQUA S.p.A. (Mandatario)  
 COOPERATIVA MURATORI E CEMENTISTI - C.M.C. di Ravenna Soc. Coop. a.r.l. (Mandatario)  
 SACVIR S.A.U. (Mandatario)  
 ISHIKAWAJIMA - HARIMA HEAVY INDUSTRIES CO. Ltd. (Mandatario)  
 A.C.I. S.C.P.A. - CONSORZIO STABILE (Mandatario)

IL PROGETTISTA  Dott. Ing. M. Orlandini Order Ingegner Roma n° 15184	PRESTAZIONI SPECIALISTICHE   	IL CONTRAENTE GENERALE STRETTO DI MESSINA Amministratore Delegato Dott. P. Di Pietro	STRETTO DI MESSINA Direttore Tecnico Dott. Ing. Valerio Mile	STRETTO DI MESSINA Amministratore Delegato Dott. P. Cicci
--	--	---	--	---

**COLLEGAMENTI VERSANTE CALABRIA**  
**ATTIVITA' DI CARATTERE GENERALE**  
**PROGETTO ESPROPRI**  
**GENERALE**  
 COMUNE DI GIOIA TAURO (RC) - PIANO PARTICELLARE D'ESPROPRIO - TAV.1 CER0006

CODICE: C | G | Z | I | O | D | P | B | D | R | C | G | E | P | E | G | O | O | O | O | O | O | O | O | E

REV.	DATA	DESCRIZIONE	REDATTO	VERIFICATO	APPROVATO
C	30/09/2023	EMMISSIONE DEFINITIVA	MAGNOLIA	GIARRO	ORLANDINI
D	20/10/2023	EMMISSIONE A SCUOLA STRUTTORIA DEL 11/10/2023	MAGNOLIA	GIARRO	ORLANDINI
E	20/01/2024	EMMISSIONE PER AGGIORNAMENTO CARTIGLIO	MAGNOLIA	GIARRO	ORLANDINI

NOME DEL FILE: CER0006.dwg