


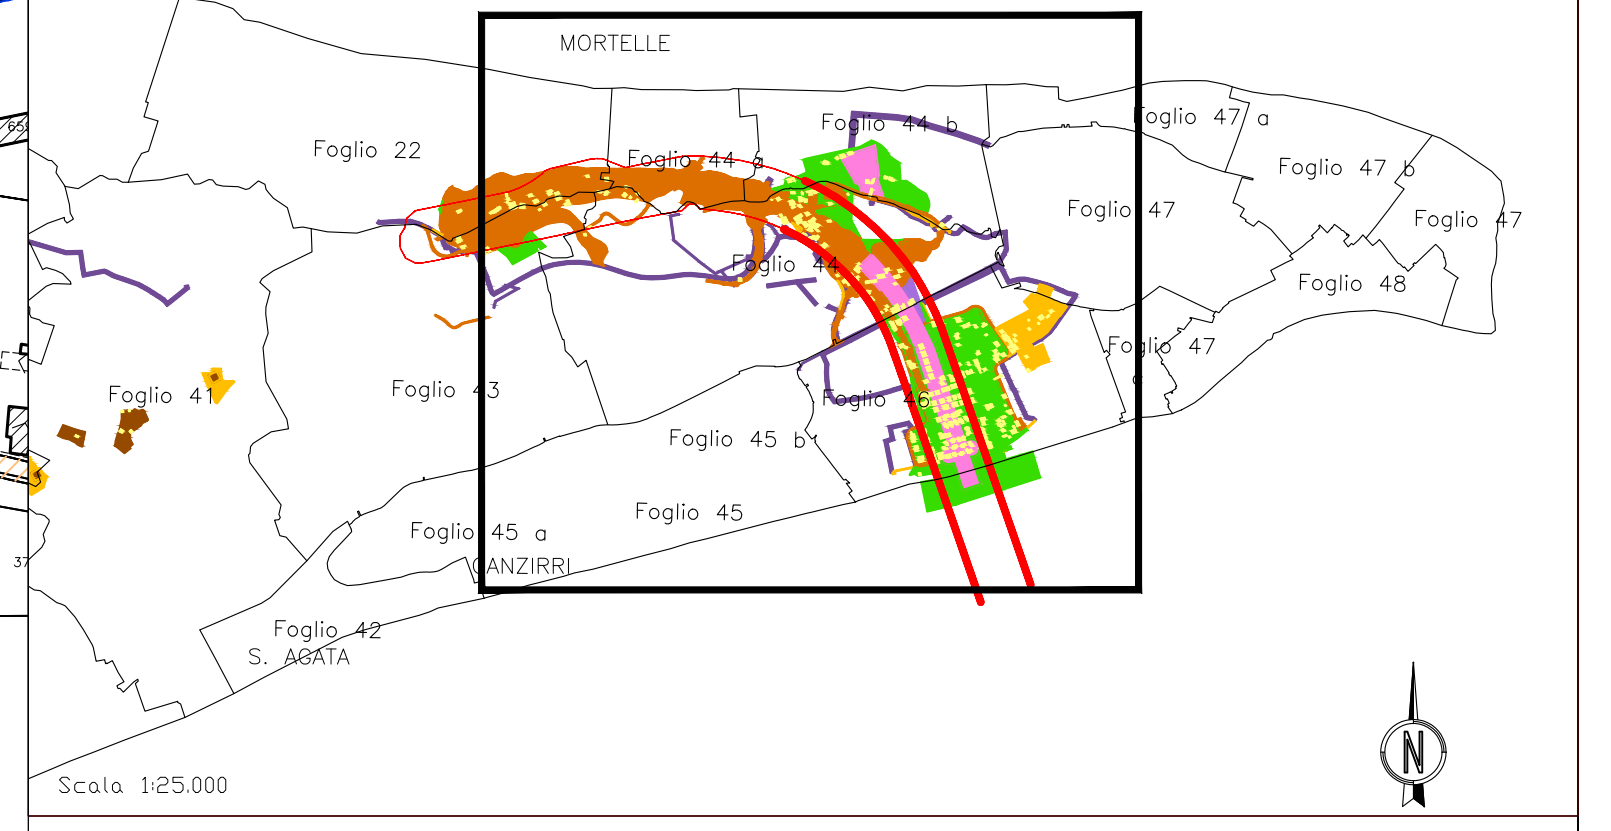

QUADRO D'UNIONE COMUNALE
 Comune: Messina Provincia di Messina



SIMBOLOGIA CATASTALE
 Particella catastale (black outline) Confine di Foglio catastale (blue dashed line)

SIMBOLOGIA DEL PIANO PARTICELLARE

GRUPPO	DESCRIZIONE
ESISTENTE	Attuale sede ferroviaria (hatched pattern)
ESISTENTE	Strade pubbliche (orange hatched pattern)
ESISTENTE	Corsi d'acqua (blue hatched pattern)
ESPROPRI	ROSA CARMINIO per la sede del ponte (pink)
ESPROPRI	SEPIA CHIARO per le superfici che si espropriano per ferrovia (light orange)
ESPROPRI	SEPIA SCURO per le superfici che si espropriano deviazioni di strade e corsi d'acqua (dark orange)
ESPROPRI	VERDE per le superfici soggette ad interventi di riqualificazione ambientale (green)
ESPROPRI	TINTA NEUTRA CHIARA per le superfici che si asservono (light purple)
ESPROPRI	TINTA NEUTRA SCURA per le superfici che si assoggettano a servizi per pubblici servizi (dark purple)
ALTRI TITOLI	Aree da occuparsi per piste e cantieri (yellow)
ALTRI TITOLI	GIALLO per i fabbricati in demolizione (yellow)
ALTRI TITOLI	Fascia di rispetto (red dashed line)

IL SISTEMA DI COORDINATE UTILIZZATO E' DI TIPO RETTILINEE



PONTE SULLO STRETTO DI MESSINA
PROGETTO DEFINITIVO
 Documentazione Integrativa ai sensi della Legge n. 58 del 26.05.2023

EUROLINK S.C.p.A.
 WEBUILD ITALIA S.p.A. (Mandataria)
 SOCIETA' ITALIANA PER CONDOTTE D'ACQUA S.p.A. (Mandatario)
 COOPERATIVA MURATORI E CEMENTISTI - C.M.C. di Ravenna Soc. Coop. a.r.l. (Mandatario)
 ISHIKAWAJIMA - HARIMA HEAVY INDUSTRIES CO. Ltd (Mandatario)
 A.C.I. S.C.P.A. - CONSORZIO STABILE (Mandatario)

IL PROGETTISTA EUROLINK Dott. Ing. M. Olivadisi Olivadisi Ingegneri Reati n° 61586	PRESTAZIONI SPECIALISTICHE PROGER COWI ROCK SOL	IL CONTRAENTE GENERALE Amministratore Delegato Dott. P. Di Pietro	STRETTO DI MESSINA Direttore Tecnico Dott. Ing. Valerio Mile	STRETTO DI MESSINA Amministratore Delegato Dott. P. Cicca
---	---	---	--	---

COLLEGAMENTI VERSANTE SICILIA
ATTIVITA' DI CARATTERE GENERALE
PROGETTO ESPROPRI
GENERALE
 COMUNE DI MESSINA (ME) - PIANO PARTICELLARE D'ESPROPRIO - TAV. 1

REV.	DATA	DESCRIZIONE	REDATTO	VERIFICATO	APPROVATO
C	30/09/2023	EMISSIONE DEFINITIVA	MACIOLA	GIARDO	ORLANDINI
D	20/01/2024	EMISSIONE PER AGGIORNAMENTO CARTELLI	MACIOLA	GIARDO	ORLANDINI

SCALA: 1:2000
 CODICE: C G Z I O D P B D R S C E P E G O O O O O O O O O O
 NOME DEL FILE: SER0004.dwg