




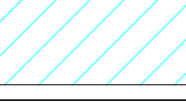




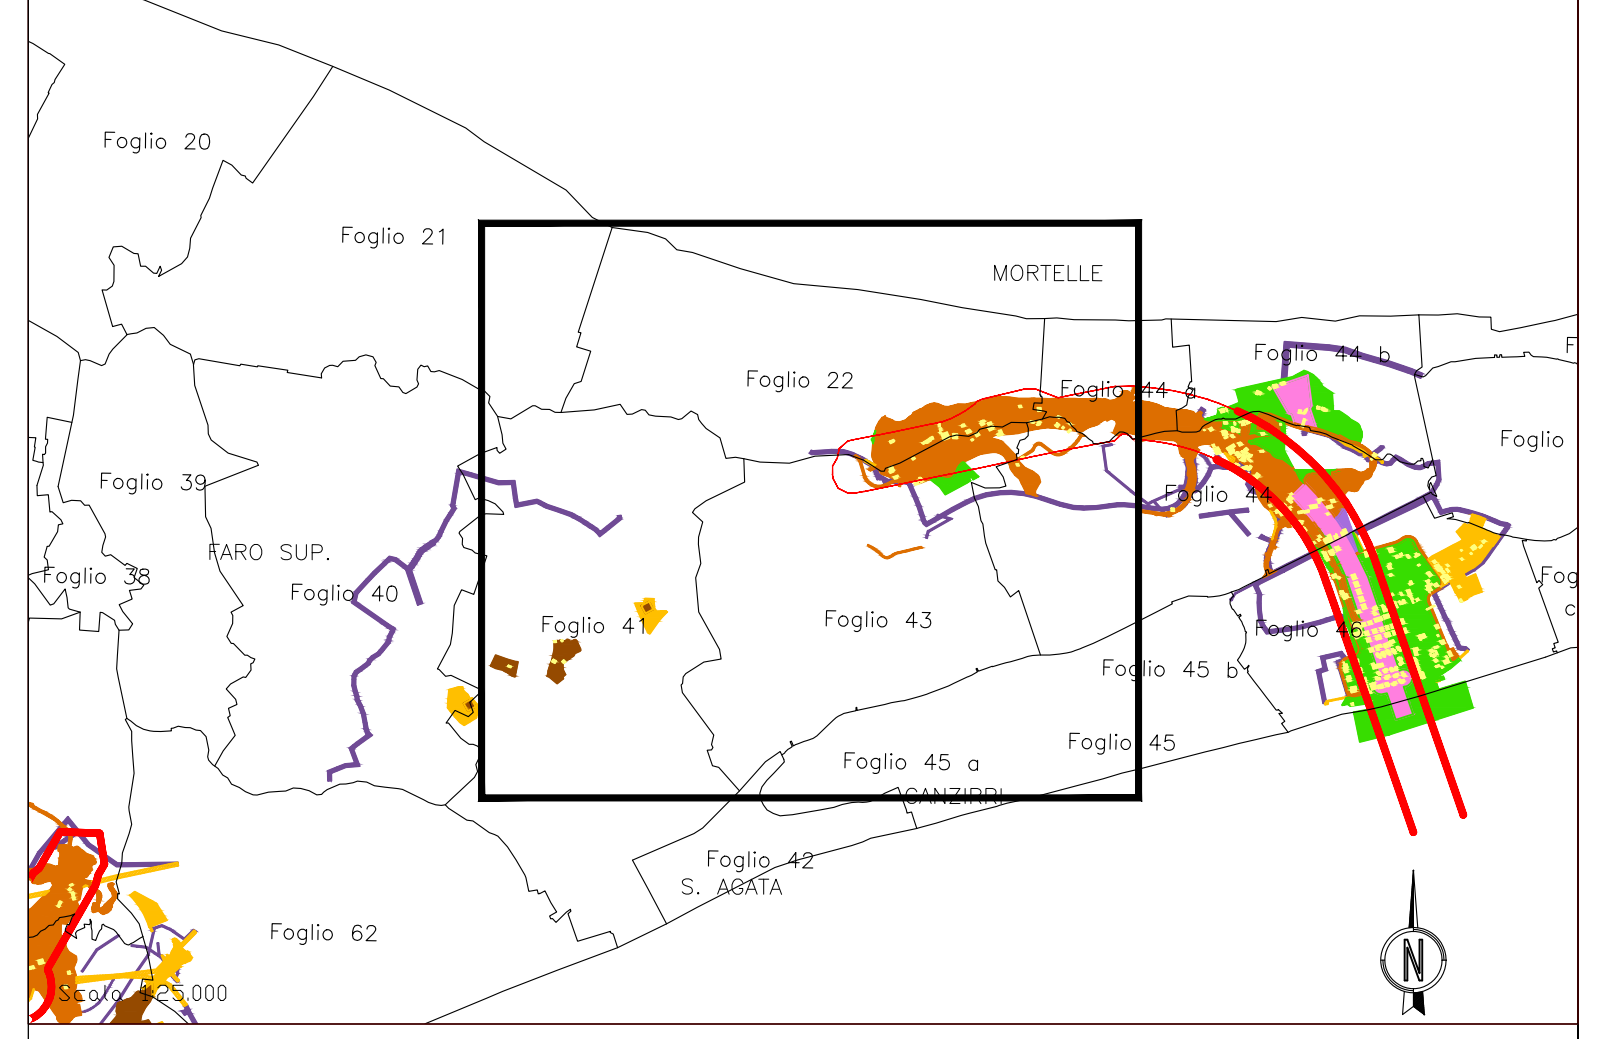


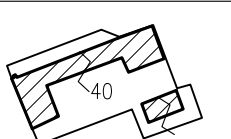


QUADRO D'UNIONE COMUNALE  
 Comune: Messina | Provincia di: Messina



SIMBOLOGIA CATASTALE  
 Particella catastale  
 Confine di Foglio catastale

SIMBOLOGIA DEL PIANO PARTICELLARE

 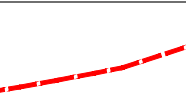



GRUPPO	DESCRIZIONE
ESISTENTE	 Attuale sede ferroviaria
	 Strade pubbliche
	 Corsi d'acqua
ESPROPRI	 ROSA CARMINIO per la sede del ponte
	 SEPIA CHIARO per le superfici che si espropriano per ferrovia
	 SEPIA SCURO per le superfici che si espropriano deviazioni di strade e corsi d'acqua
	 VERDE per le superfici soggette ad interventi di riqualificazione ambientale
	 TINTA NEUTRA CHIARA per le superfici che si asservono
ALTRI TITOLI	 TINTA NEUTRA SCURA per le superfici che si assoggettano a servizi per pubblici servizi
	 Aree da occuparsi per piste e cantieri
	 GIALLO per i fabbricati in demolizione
 Fascia di rispetto	

IL SISTEMA DI COORDINATE UTILIZZATO E' DI TIPO RETTILINEE

**Stretto di Messina**  


**PONTE SULLO STRETTO DI MESSINA**  
  
**PROGETTO DEFINITIVO**  
 Documentazione Integrativa ai sensi della Legge n. 58 del 26.05.2023

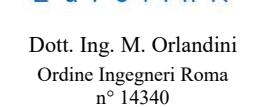**EUROLINK S.C.p.A.**  
 WEBUILD ITALIA S.p.A. (Mandatario)  
 SOCIETA' ITALIANA PER CONDOTTE D'ACQUA S.p.A. (Mandatario)  
 COOPERATIVA MURATORI E CEMENTISTI - C.M.C. di Ravenna Soc. Coop. a.r.l. (Mandatario)  
 SACYR S.A.U. (Mandatario)  
 ISHIKAWAJIMA - HARIMA HEAVY INDUSTRIES CO. Ltd. (Mandatario)  
 A.C.I. S.C.P.A. - CONSORZIO STABILE (Mandatario)

IL PROGETTISTA  Dott. Ing. M. Orlando Ordine Ingegneri Roma n° 61584	PRESTAZIONI SPECIALISTICHE   	IL CONTRAENTE GENERALE Amministratore Delegato Dott. P. Di Pietro	STRETTO DI MESSINA Direttore Tecnico Dott. Ing. Valerio Mile	STRETTO DI MESSINA Amministratore Delegato Dott. P. Cicco
---	---	-------------------------------------------------------------------------	--------------------------------------------------------------------	-----------------------------------------------------------------

**COLLEGAMENTI VERSANTE SICILIA**  
**ATTIVITA' DI CARATTERE GENERALE**  
**PROGETTO ESPROPRI**  
**GENERALE**  
 COMUNE DI MESSINA (ME) - PIANO PARTICELLARE D'ESPROPRIO - TAV. 2  
 SER0005

CODICE: C | G | Z | I | O | D | P | B | D | R | S | C | E | P | E | G | O | O | O | O | O | O | Z | E

REV.	DATA	DESCRIZIONE	REDATTO	VERIFICATO	APPROVATO
C	30/09/2023	EMMISSIONE DEFINITIVA	MAGNOLIA	GIARDI	ORLANDINI
D	20/10/2023	EMMISSIONE A SCUOLA STRUTTORIA DEL 11/10/2023	MAGNOLIA	GIARDI	ORLANDINI
E	20/01/2024	EMMISSIONE PER AGGIORNAMENTO CARTIGLIO	MAGNOLIA	GIARDI	ORLANDINI

SCALA: 1:2000  
 NOME DEL FILE: SER0005.dwg