


QUADRO D'UNIONE COMUNALE
 Comune: Messina Provincia di: Messina

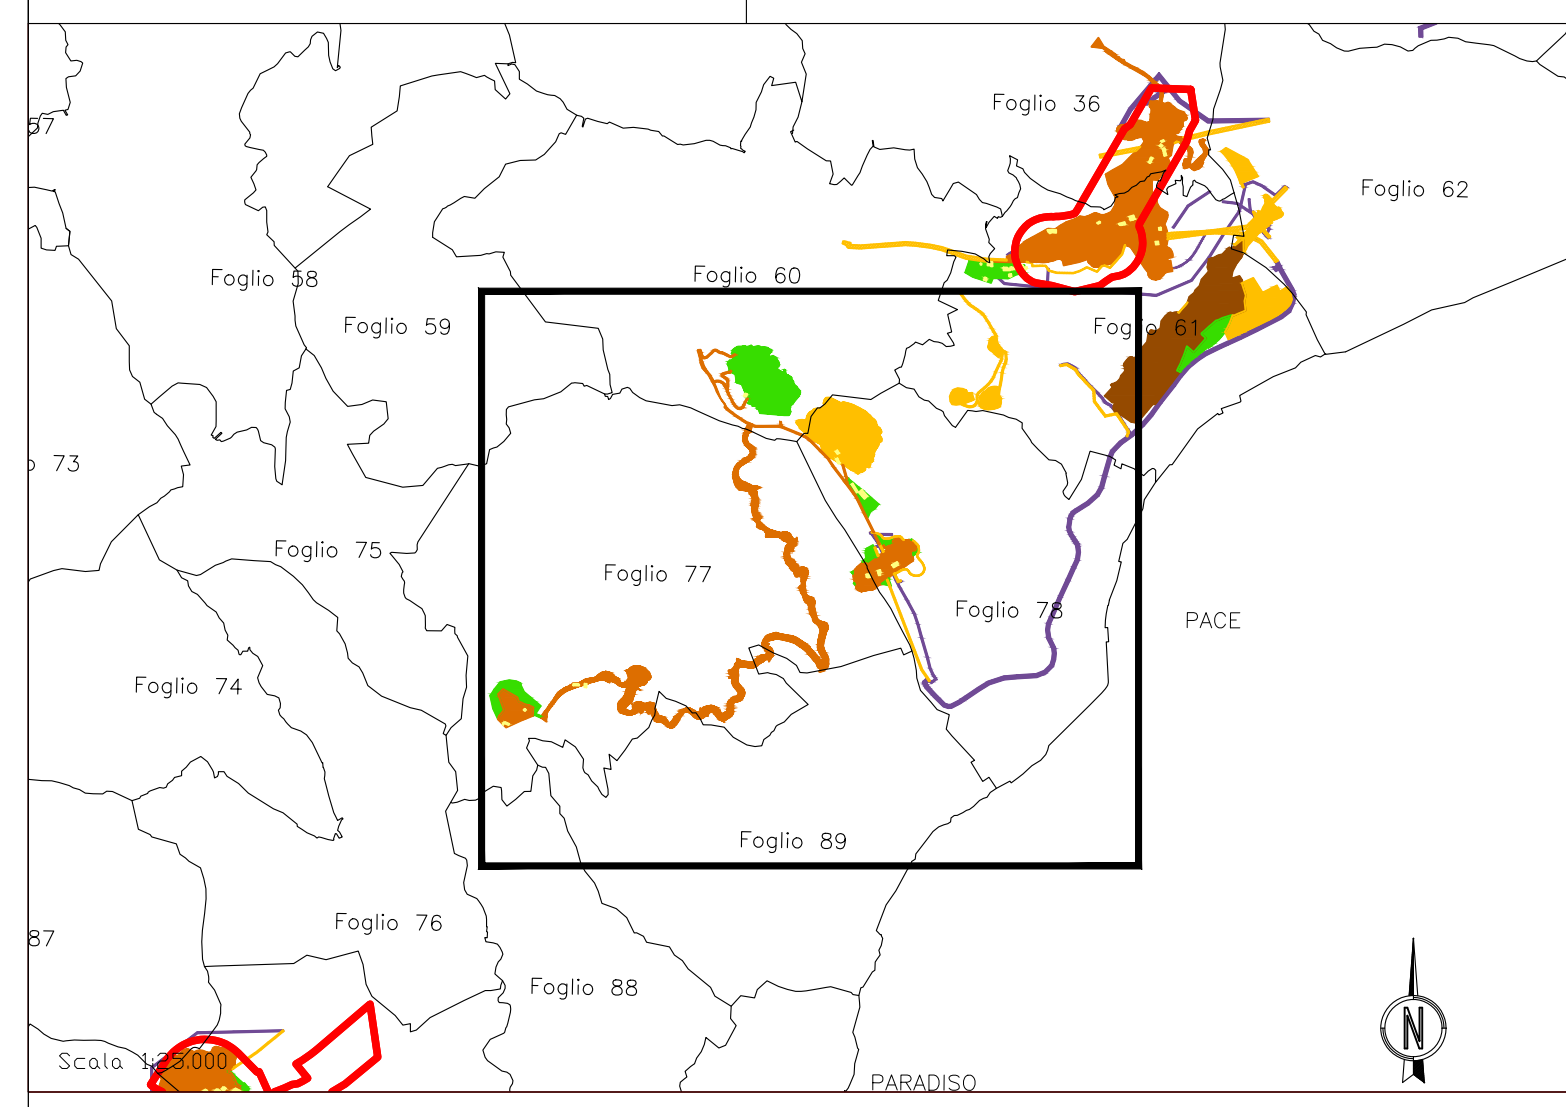


SIMBOLOGIA CATASTALE
 Particella catastale (hatched symbol)
 Confine di Foglio catastale (blue dashed line)

SIMBOLOGIA DEL PIANO PARTICELLARE

| GRUPPO | DESCRIZIONE |
|--------------|---|
| ESISTENTE | Attuale sede ferroviaria (hatched symbol) |
| ESISTENTE | Strade pubbliche (hatched symbol) |
| ESISTENTE | Corsi d'acqua (blue hatched symbol) |
| ESPROPRI | ROSA CARMINIO per la sede del ponte (pink hatched symbol) |
| ESPROPRI | SEPIA CHIARO per le superfici che si espropriano per ferrovia (light orange hatched symbol) |
| ESPROPRI | SEPIA SCURO per le superfici che si espropriano deviazioni di strade e corsi d'acqua (dark orange hatched symbol) |
| ESPROPRI | VERDE per le superfici soggette ad interventi di riqualificazione ambientale (green hatched symbol) |
| ESPROPRI | TINTA NEUTRA CHIARA per le superfici che si asservono (light purple hatched symbol) |
| ESPROPRI | TINTA NEUTRA SCURA per le superfici che si assoggettano a servizi per pubblici servizi (dark purple hatched symbol) |
| ALTRI TITOLI | Aree da occuparsi per piste e cantieri (yellow hatched symbol) |
| ALTRI TITOLI | GIALLO per i fabbricati in demolizione (yellow hatched symbol) |
| ALTRI TITOLI | Fascia di rispetto (red dashed line) |

IL SISTEMA DI COORDINATE UTILIZZATO E' DI TIPO RETTILINEE

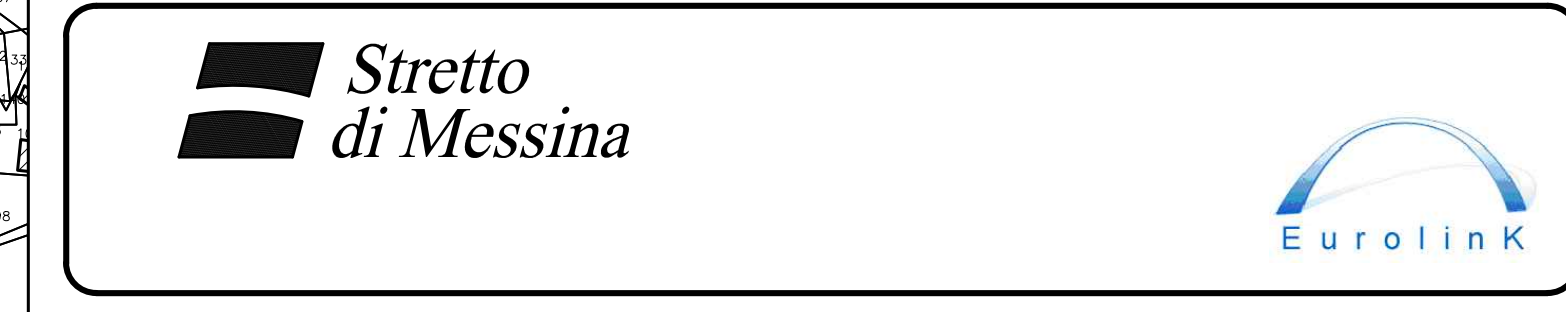

PONTE SULLO STRETTO DI MESSINA
 PROGETTO DEFINITIVO
 Documentazione Integrativa ai sensi della Legge n. 58 del 26.05.2023

EUROLINK S.C.p.A.
 WEBUILD ITALIA S.p.A. (Mandatario)
 SOCIETA' ITALIANA PER CONDOTTE D'ACQUA S.p.A. (Mandatario)
 COOPERATIVA MURATORI E CEMENTISTI - C.M.C. di Ravenna Soc. Coop. a.r.l. (Mandatario)
 SACYR S.A.U. (Mandatario)
 ISHIKAWAJIMA - HARIMA HEAVY INDUSTRIES CO. Ltd. (Mandatario)
 A.C.I. S.C.P.A. - CONSORZIO STABILE (Mandatario)

| | | | | |
|---|---|---|--|---|
| IL PROGETTISTA EuroLink Dott. Ing. M. Orlando Ondas Ingegneria Roma n° 14348 | PRESTAZIONI SPECIALISTICHE PROGER COVI ROCK | IL CONTRAENTE GENERALE Amministratore Delegato Dott. P. Di Pietro | STRETTO DI MESSINA Direttore Tecnico Dott. Ing. Valerio Mile | STRETTO DI MESSINA Amministratore Delegato Dott. P. Cicca |
|---|---|---|--|---|

COLLEGAMENTI VERSANTE SICILIA
ATTIVITA' DI CARATTERE GENERALE
PROGETTO ESPROPRI
GENERALE
 COMUNE DI MESSINA (ME) - PIANO PARTICELLARE D'ESPROPRIO - TAV. 4

| | | | | | |
|------|------------|--|----------|------------|-----------|
| REV. | DATA | DESCRIZIONE | REDATTO | VERIFICATO | APPROVATO |
| C | 30/09/2023 | EMMISSIONE DEFINITIVA | MAGNOLIA | GIARDI | ORLANDINI |
| D | 20/10/2023 | EMMISSIONE A SCUDO STRUTTORIA DEL 11/10/2023 | MAGNOLIA | GIARDI | ORLANDINI |
| E | 20/01/2024 | EMMISSIONE PER AGGIORNAMENTO CARTIGLIO | MAGNOLIA | GIARDI | ORLANDINI |

SCALA: 1:2000
 CODICE: C|G|Z|I|O|D|P|B|D|R|S|C|E|P|E|G|O|D|O|D|O|D|O|D|O|E
 NOME DEL FILE: SER0007.dwg