


QUADRO D'UNIONE COMUNALE
 Comune: Messina Provincia di: Messina
 Foglio 10 Foglio 17 Foglio 18 Foglio 19 Foglio 20

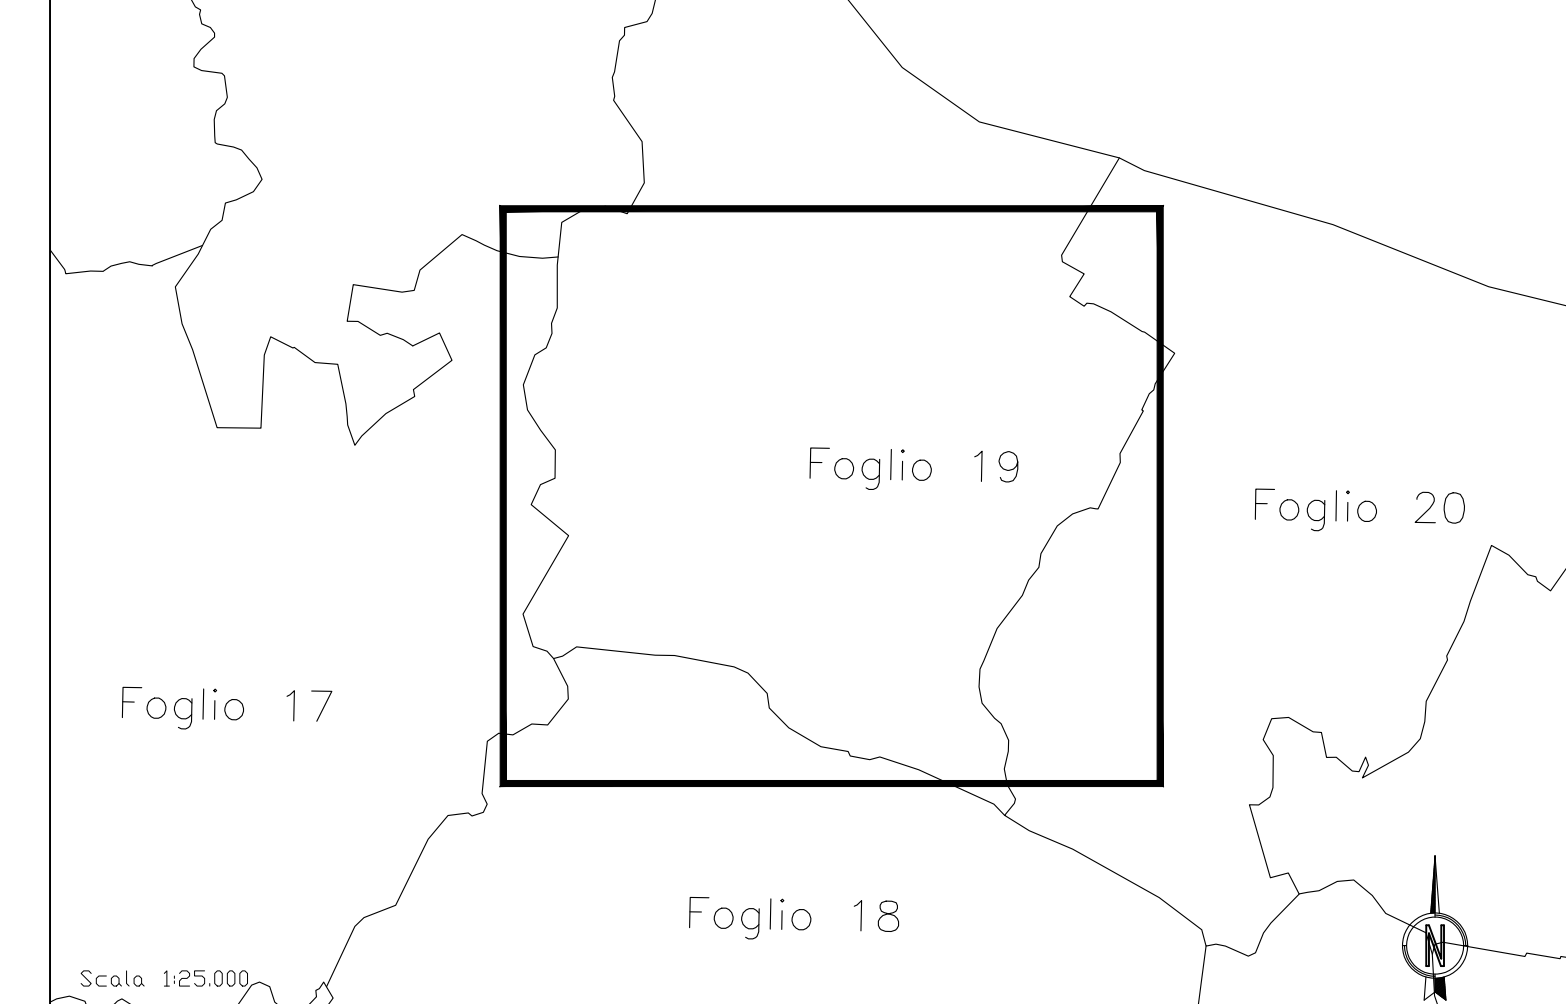

SIMBOLOGIA CATASTALE
 Particella catastale (rectangle with diagonal lines)
 Confine di Foglio catastale (dashed blue line)

SIMBOLOGIA DEL PIANO PARTICELLARE

GRUPPO	DESCRIZIONE
ESISTENTE	Attuale sede ferroviaria (cross-hatched pattern)
ESISTENTE	Strade pubbliche (orange diagonal lines)
ESISTENTE	Corsi d'acqua (blue wavy lines)
ESPROPRI	ROSA CARMINIO per la sede del ponte (pink)
ESPROPRI	SEPPIA CHIARO per le superfici che si espropriano per ferrovia (light orange)
ESPROPRI	SEPPIA SCURO per le superfici che si espropriano deviazioni di strade e corsi d'acqua (dark orange)
ESPROPRI	VERDE per le superfici soggette ad interventi di riqualificazione ambientale (green)
ALTRI TITOLI	TINTA NEUTRA CHIARA per le superfici che si asservono (light purple)
ALTRI TITOLI	TINTA NEUTRA SCURA per le superfici che si assoggettano a servizi per pubblici servizi (dark purple)
ALTRI TITOLI	Aree da occuparsi per piste e cantieri (yellow)
ALTRI TITOLI	GIALLO per i fabbricati in demolizione (yellow)
ALTRI TITOLI	Fascia di rispetto (red dashed line)

IL SISTEMA DI COORDINATE UTILIZZATO E' DI TIPO RETTILINEE



PONTE SULLO STRETTO DI MESSINA
 PROGETTO DEFINITIVO
 Documentazione Integrativa ai sensi della Legge n. 58 del 26.05.2023

EUROLINK S.p.A.
 WEBUILD ITALIA S.p.A. (Mandatante)
 SOCIETA' ITALIANA PER CONDOTTE D'ACQUA S.p.A. (Mandatante)
 COOPERATIVA MURATORI E CEMENTISTI - C.M.C. di Ravenna Soc. Coop. a.r.l. (Mandatante)
 SACVIR S.A.U. (Mandatante)
 ISHIKAWAJIMA - HARIMA HEAVY INDUSTRIES CO. Ltd. (Mandatante)
 A.C.I. S.C.P.A. - CONSORZIO STABILE (Mandatante)

IL PROGETTISTA EuroLink Dot. Ing. M. Orlandini Albo Ingegneri Roma n° 14340	PRESTAZIONI SPECIALISTICHE CONTRATTORE GENERALE COWI Dot. Ing. M. Orlandini Albo Ingegneri Roma n° 14340	IL CONTRATTORE GENERALE STRETTO DI MESSINA Amministratore Delegato Dot. F. di Pietro	STRETTO DI MESSINA Direttore Tecnico Dot. Ing. Valerio Male	STRETTO DI MESSINA Amministratore Delegato Dot. P. Ciacci
--	--	---	---	---

COLLEGAMENTI VERSANTE SICILIA
ATTIVITA' DI CARATTERE GENERALE
PROGETTO ESPROPRI
GENERALE
 COMUNE DI MESSINA (ME) - PIANO PARTICELLARE D'ESPROPRIO - TAV. 9

REV.	DATA	DESCRIZIONE	REDATTO	VERIFICATO	APPROVATO
A	30/09/2023	EMMISSIONE DEFINITIVA	MAGNOLIA	GIARADI	ORLANDINI
B	20/10/2023	EMMISSIONE A SEGUITO STRUTTORIA DEL 11/10/2023	MAGNOLIA	GIARADI	ORLANDINI
C	20/01/2024	EMMISSIONE PER AGGIORNAMENTO CARTOLIO	MAGNOLIA	GIARADI	ORLANDINI

SCALA: 1:2000
 NOME DEL FILE: SER0037.dwg

