


QUADRO D'UNIONE COMUNALE
 Comune: Valdina Provincia di: Messina

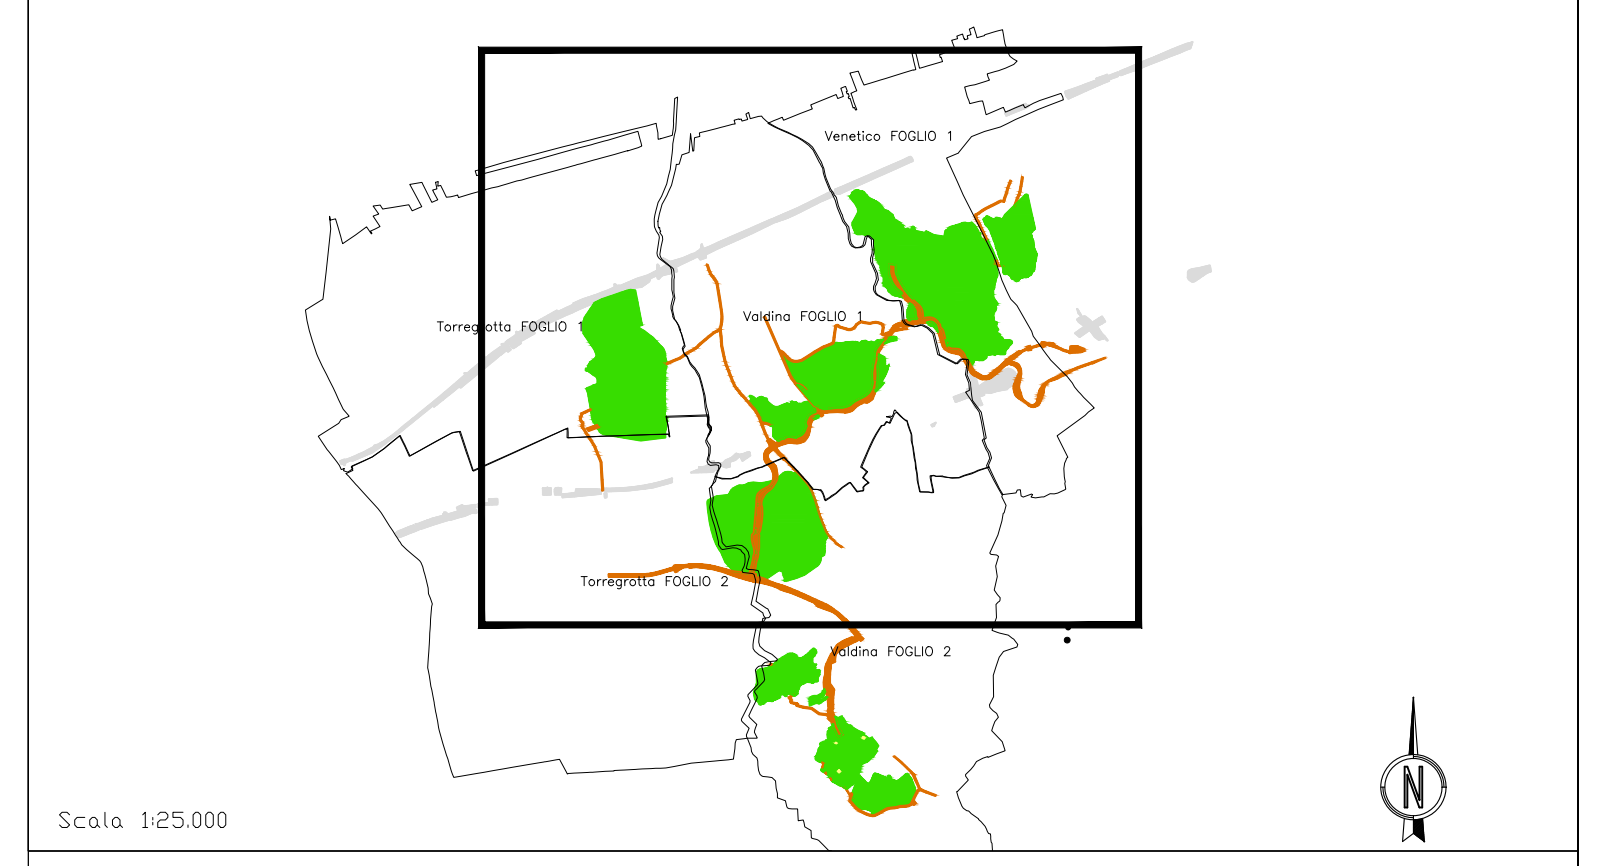

SIMBOLOGIA CATASTALE
 Particella catastale (shaded rectangle) Confine di Foglio catastale (dashed blue line)

SIMBOLOGIA DEL PIANO PARTICELLARE

GRUPPO	DESCRIZIONE
ESISTENTE	Attuale sede ferroviaria (hatched pattern)
	Strade pubbliche (orange hatched pattern)
	Corsi d'acqua (blue hatched pattern)
ESPROPRI	ROSA CARMINIO per la sede del ponte (pink)
	SEPIA CHIARO per le superfici che si espropriano per ferrovia (light orange)
	SEPIA SCURO per le superfici che si espropriano deviazioni di strade e corsi d'acqua (dark orange)
	VERDE per le superfici soggette ad interventi di riqualificazione ambientale (green)
ALTRI TITOLI	TINTA NEUTRA CHIARA per le superfici che si asservono (light purple)
	TINTA NEUTRA SCURA per le superfici che si assoggettano a servizi per pubblici servizi (dark purple)
	Aree da occuparsi per piste e cantieri (yellow)
	GIALLO per i fabbricati in demolizione (yellow)
Fascia di rispetto (dashed red line)	

IL SISTEMA DI COORDINATE UTILIZZATO E' DI TIPO RETTILINEE



PONTE SULLO STRETTO DI MESSINA
PROGETTO DEFINITIVO
 Documentazione Integrativa ai sensi della Legge n. 58 del 26.05.2023

EUROLINK S.C.p.A.
 SOCIETA' ITALIANA PER CONDOTTE D'ACQUA S.p.A. (Mandatario)
 COOPERATIVA MURATORI E CEMENTISTI - C.M.C. di Ravenna Soc. Coop. a.r.l. (Mandatario)
 ISHIKAWAJIMA - HARIMA HEAVY INDUSTRIES CO. Ltd. (Mandatario)
 A.C.I. S.C.P.A. - CONSORZIO STABILE (Mandatario)

IL PROGETTISTA EuroLink Dott. Ing. M. Orlando Order Ingegner Roma n° 14386	PRESTAZIONI SPECIALISTICHE PROGER COWI ROCK SOLID	IL CONTRAENTE GENERALE Amministratore Delegato Dott. P. Di Pietro	STRETTO DI MESSINA Direttore Tecnico Dott. Ing. Valerio Mile	STRETTO DI MESSINA Amministratore Delegato Dott. P. Cicci
---	--	---	--	---

COLLEGAMENTI VERSANTE SICILIA
ATTIVITA' DI CARATTERE GENERALE
PROGETTO ESPROPRI
GENERALE
 COMUNE DI VALDINA (ME) - PIANO PARTICELLARE D'ESPROPRIO - TAV. 1

REV.	DATA	DESCRIZIONE	REDATTO	VERIFICATO	APPROVATO
C	10/09/2023	EMISSIONE DEFINITIVA	MAGNOLIA	GIARDO	ORLANDINI
D	20/10/2023	EMISSIONE A SCUDO STRUTTORIA DEL 11/10/2023	MAGNOLIA	GIARDO	ORLANDINI
E	20/01/2024	EMISSIONE PER AGGIORNAMENTO CARTIGLIO	MAGNOLIA	GIARDO	ORLANDINI

SCALA: 1:2000
 CODICE: C|G|Z|I|O|D|P|B|D|R|S|C|E|P|E|G|O|O|O|O|O|O|O|E
 NOME DEL FILE: SER0015.dwg