


QUADRO D'UNIONE COMUNALE
 Comune: Villa San Giovanni Provincia di: Reggio Calabria

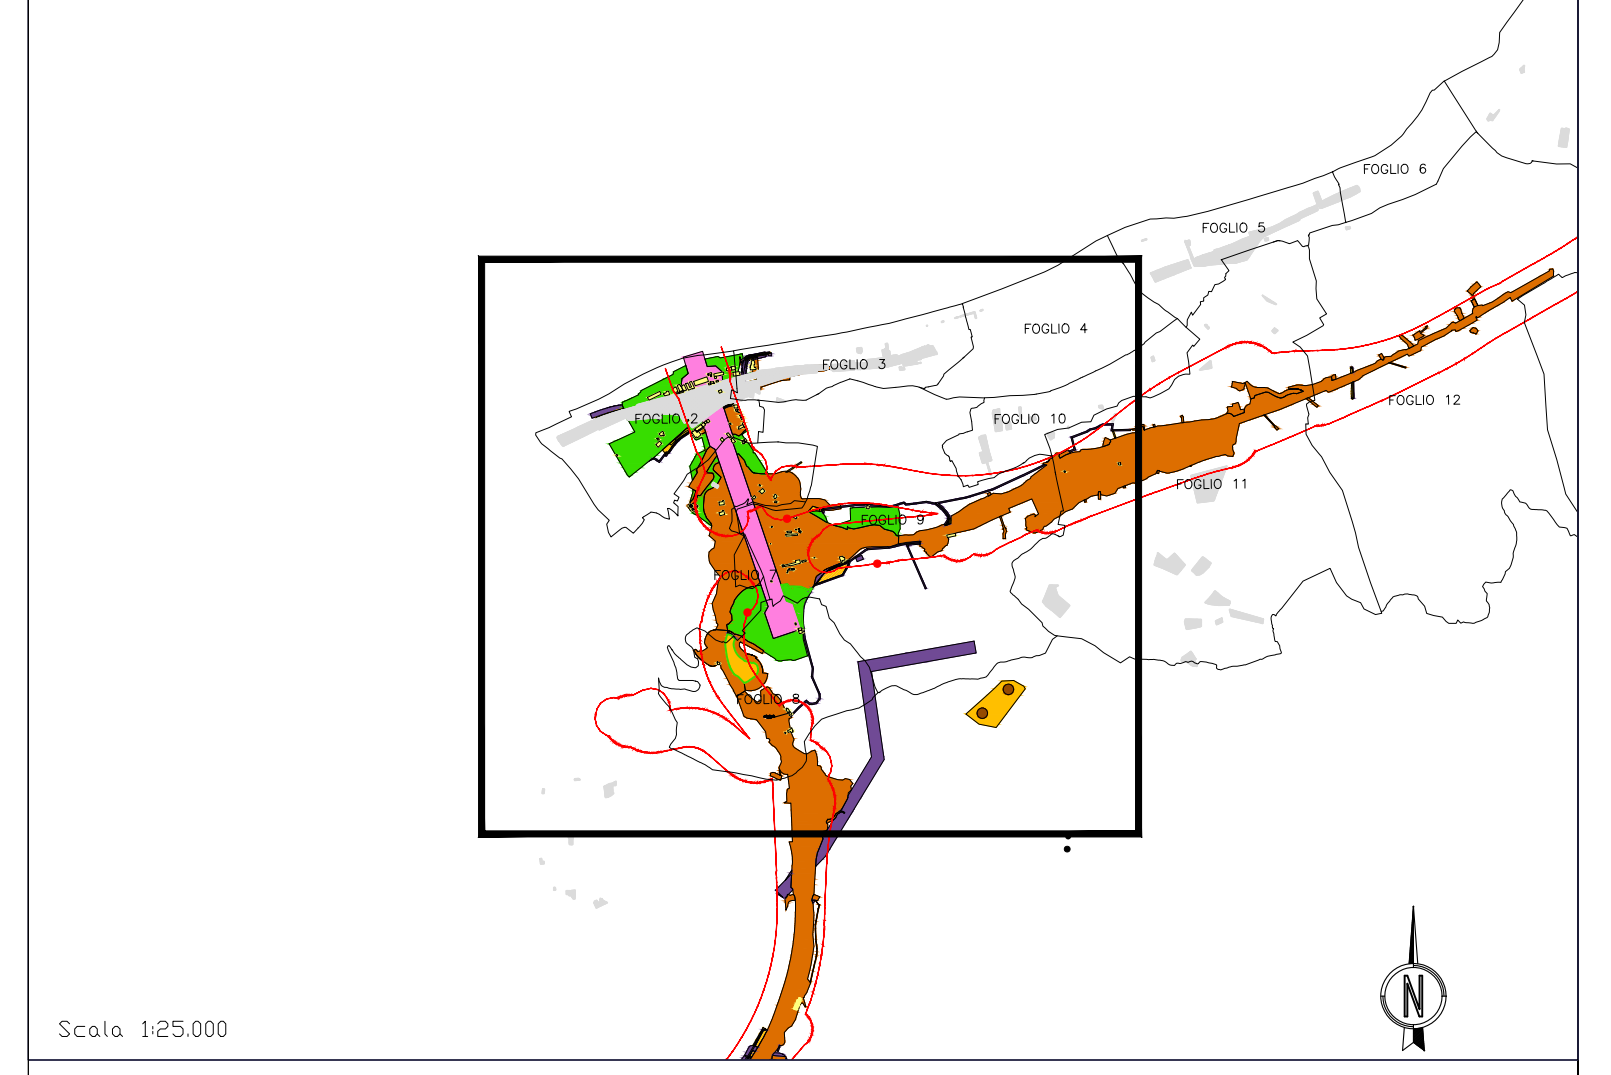

SIMBOLOGIA CATASTALE
 Particella catastale (represented by a hatched box)
 Confine di Foglio catastale (represented by a blue dashed line)

SIMBOLOGIA DEL PIANO PARTICELLARE

GRUPPO	DESCRIZIONE
ESISTENTE	Attuale sede ferroviaria (hatched pattern)
	Strade pubbliche (hatched pattern)
	Corsi d'acqua (blue hatched pattern)
ESPROPRI	ROSA CARMINIO per la sede del ponte (pink)
	SEPIA CHIARO per le superfici che si espropriano per ferrovia (light orange)
	SEPIA SCURO per le superfici che si espropriano deviazioni di strade e corsi d'acqua (dark orange)
	VERDE per le superfici soggette ad interventi di riqualificazione ambientale (green)
ALTRI TITOLI	TINTA NEUTRA CHIARA per le superfici che si asservono (light purple)
	TINTA NEUTRA SCURA per le superfici che si assoggettano a servizi per pubblici servizi (dark purple)
	Aree da occuparsi per piste e cantieri (yellow)
	GIALLO per i fabbricati in demolizione (yellow)
	Fascia di rispetto (red dashed line)

IL SISTEMA DI COORDINATE UTILIZZATO E' DI TIPO RETTILINEE

Stretto di Messina

PONTE SULLO STRETTO DI MESSINA

PROGETTO DEFINITIVO
 Documentazione Integrativa ai sensi della Legge n. 58 del 26.05.2023

EUROLINK S.C.p.A.
 WEBUILD ITALIA S.p.A. (Mandataria)
 SOCIETA' ITALIANA PER CONDOTTE D'ACQUA S.p.A. (Mandatario)
 COOPERATIVA MURATORI E CEMENTISTI - C.M.C. di Ravenna Soc. Coop. a.r.l. (Mandatario)
 SACYR S.A.U. (Mandatario)
 ISHIKAWAJIMA - HARMMA HEAVY INDUSTRIES CO. Ltd. (Mandatario)
 A.C.I. S.C.P.A. - CONSORZIO STABILE (Mandatario)

IL PROGETTISTA Dott. Ing. M. Orlando Order Ingegner Roma n° 14386	PRESTAZIONI SPECIALISTICHE 	IL CONTRAENTE GENERALE Amministratore Delegato Dott. P. Di Pietro	STRETTO DI MESSINA Direttore Tecnico Dott. Ing. Valerio Mile	STRETTO DI MESSINA Amministratore Delegato Dott. P. Cicco
---	--	---	--	---

COLLEGAMENTI VERSANTE CALABRIA CER0010
ATTIVITA' DI CARATTERE GENERALE
PROGETTO ESPROPRI
GENERALE
 COMUNE DI VILLA SAN GIOVANNI SEZ. CANN. (RC) - PIANO PARTICELLARE D'ESPROPRIO - TAV.1/3

CODICE: C G Z I O D P B D R C G E P E G O O O O O O O O I E

REV.	DATA	DESCRIZIONE	REDATTO	VERIFICATO	APPROVATO
C	10/09/2023	EMMISSIONE DEFINITIVA	MAGNOLIA	GIARDO	ORLANDINI
D	20/10/2023	EMMISSIONE A SCUDO STRUTTORIA DEL 11/10/2023	MAGNOLIA	GIARDO	ORLANDINI
E	20/01/2024	EMMISSIONE PER AGGIORNAMENTO CARTICLO	MAGNOLIA	GIARDO	ORLANDINI

NOME DEL FILE: CER0010.dwg