


QUADRO D'UNIONE COMUNALE
 Comune: Villafranca | Provincia di: Messina

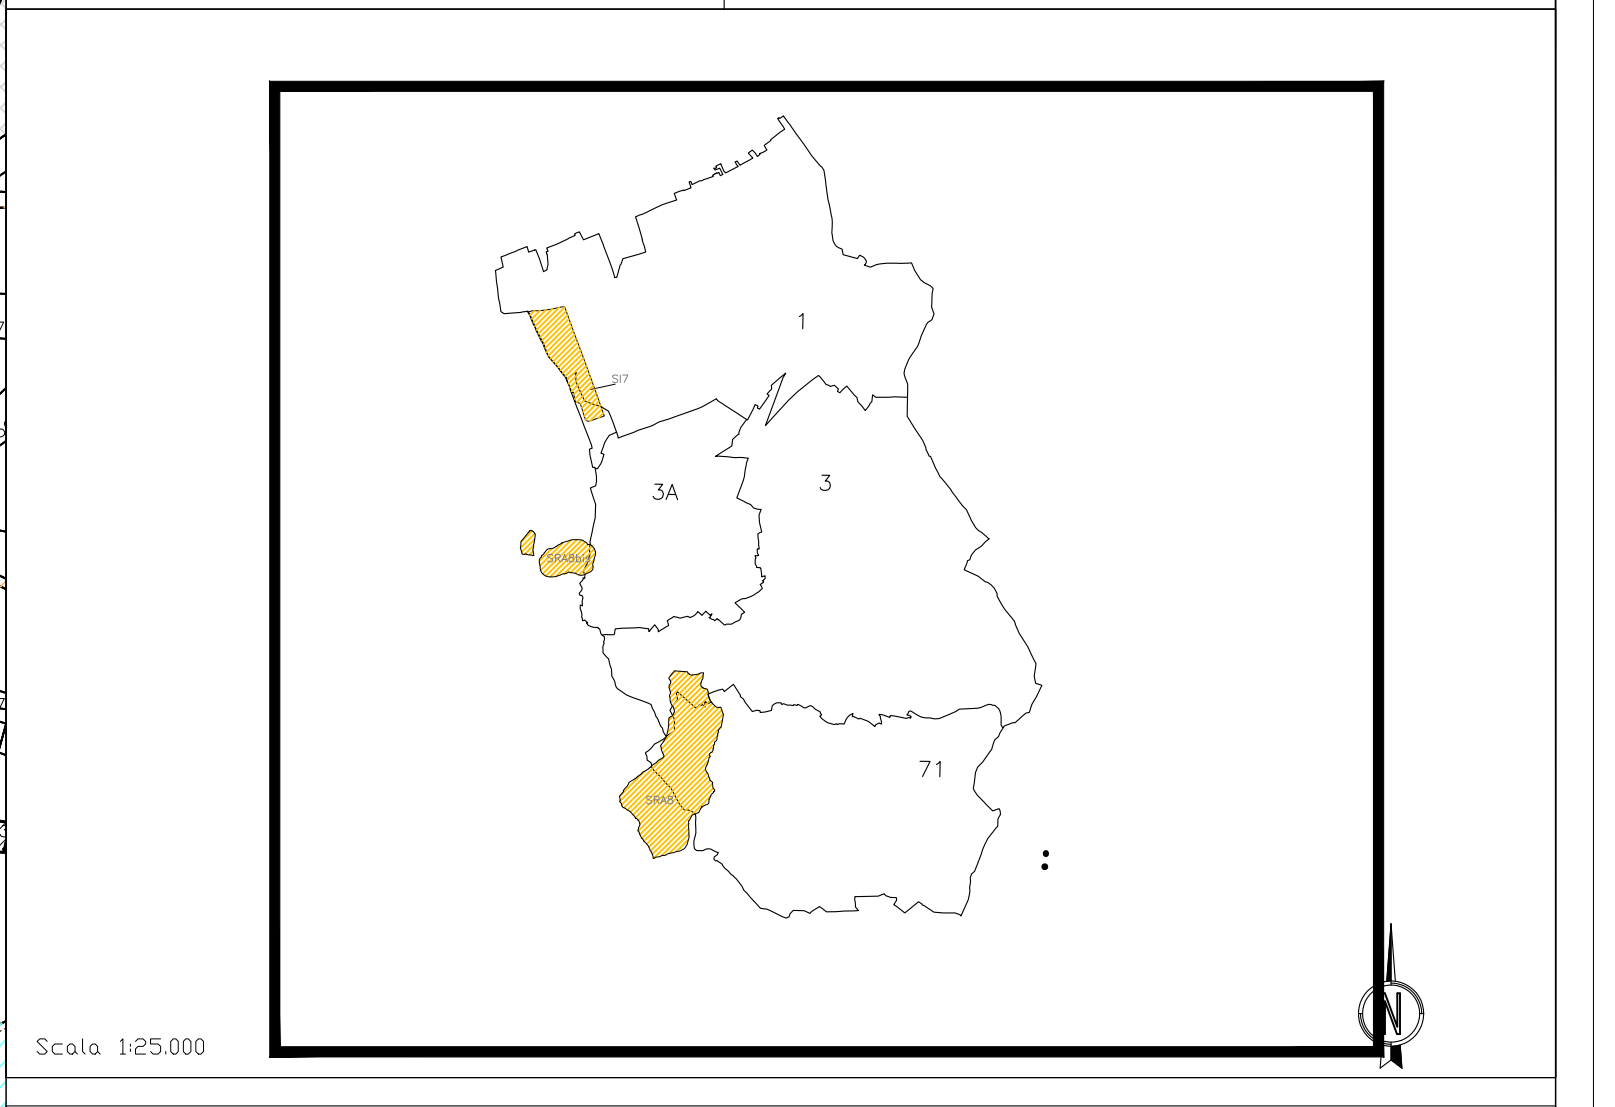

SIMBOLOGIA CATASTALE

Particella catastale
 Confine di Foglio catastale

SIMBOLOGIA DEL PIANO PARTICELLARE

GRUPPO	DESCRIZIONE
ESISTENTE	Attuale sede ferroviaria Strade pubbliche Corsi d'acqua
ESPROPRI	ROSA CARMINO per la sede del ponte SEPPIA CHIARO per le superfici che si espropriano per ferrovia SEPPIA SCURO per le superfici che si espropriano deviazioni di strade e corsi d'acqua VERDE per le superfici soggette ad interventi di riqualificazione ambientale
ALTRI TITOLI	TINTA NEUTRA CHIARA per le superfici che si asservono TINTA NEUTRA SCURA per le superfici che si assoggettano a servizi per pubblici servizi Aree da occuparsi per piste e cantieri GIALLO per i fabbricati in demolizione Fascia di rispetto

IL SISTEMA DI COORDINATE UTILIZZATO E' DI TIPO RETTILINEE



PONTE SULLO STRETTO DI MESSINA

PROGETTO DEFINITIVO
 Documentazione Integrativa ai sensi della Legge n. 58 del 26.05.2003

EUROLINK S.p.A.
 WEIBOLD ITALIA S.p.A. (Mandatante)
 SOCIETA' ITALIANA PER CONDOTTE D'ACQUA S.p.A. (Mandatante)
 COOPERATIVA MURATORI E CEMENTISTI - C.M.C. di Ravenna Soc. Coop. a.r.l. (Mandatante)
 SACOR S.A.U. (Mandatante)
 ISHIKAWAJIMA - HARIMA HEAVY INDUSTRIES CO. Ltd. (Mandatante)
 A.C.I. S.C.P.A. - CONSORZIO STABILE (Mandatante)

IL PROGETTISTA Don. Ing. M. Orlando Aut. Min. Reg. n. 14340	PRESTAZIONI SPECIALISTICHE 	IL CONTRAENTE GENERALE Amministrazione Delegata Don. F. di Palma	STRETTO DI MESSINA Direttore Tecnico Don. Ing. Valerio Mela	STRETTO DI MESSINA Amministratore Delegato Don. P. Ciacci
---	--	--	---	---

COLLEGAMENTI VERSANTE SICILIA SEVR0027
ATTIVITA' DI CARATTERE GENERALE
PROGETTO ESPROPRI
GENERALE
COMUNE DI VILLAFRANCA (ME) - PIANO PARTICELLARE D'ESPROPRIO - TAV. 1

CODICE [C][G][2][1][0][P][B][D][R][S][G][E][P][E][G][0][0][0][0][0][0][0][7][B]					
REV.	DATA	DESCRIZIONE	REDATTO	VERIFICATO	APPROVATO
A	10/09/2023	EMMISSIONE DEFINITIVA	MAGNOLIA	GIARDI	ORLANDINI
B	20/01/2024	EMMISSIONE PER AGGIORNAMENTO CANTIERI	MAGNOLIA	GIARDI	ORLANDINI

NOME DEL FILE: SEVR0027.dwg