


QUADRO D'UNIONE COMUNALE
 Comune: Limbadi Provincia di: Vibo Valentia

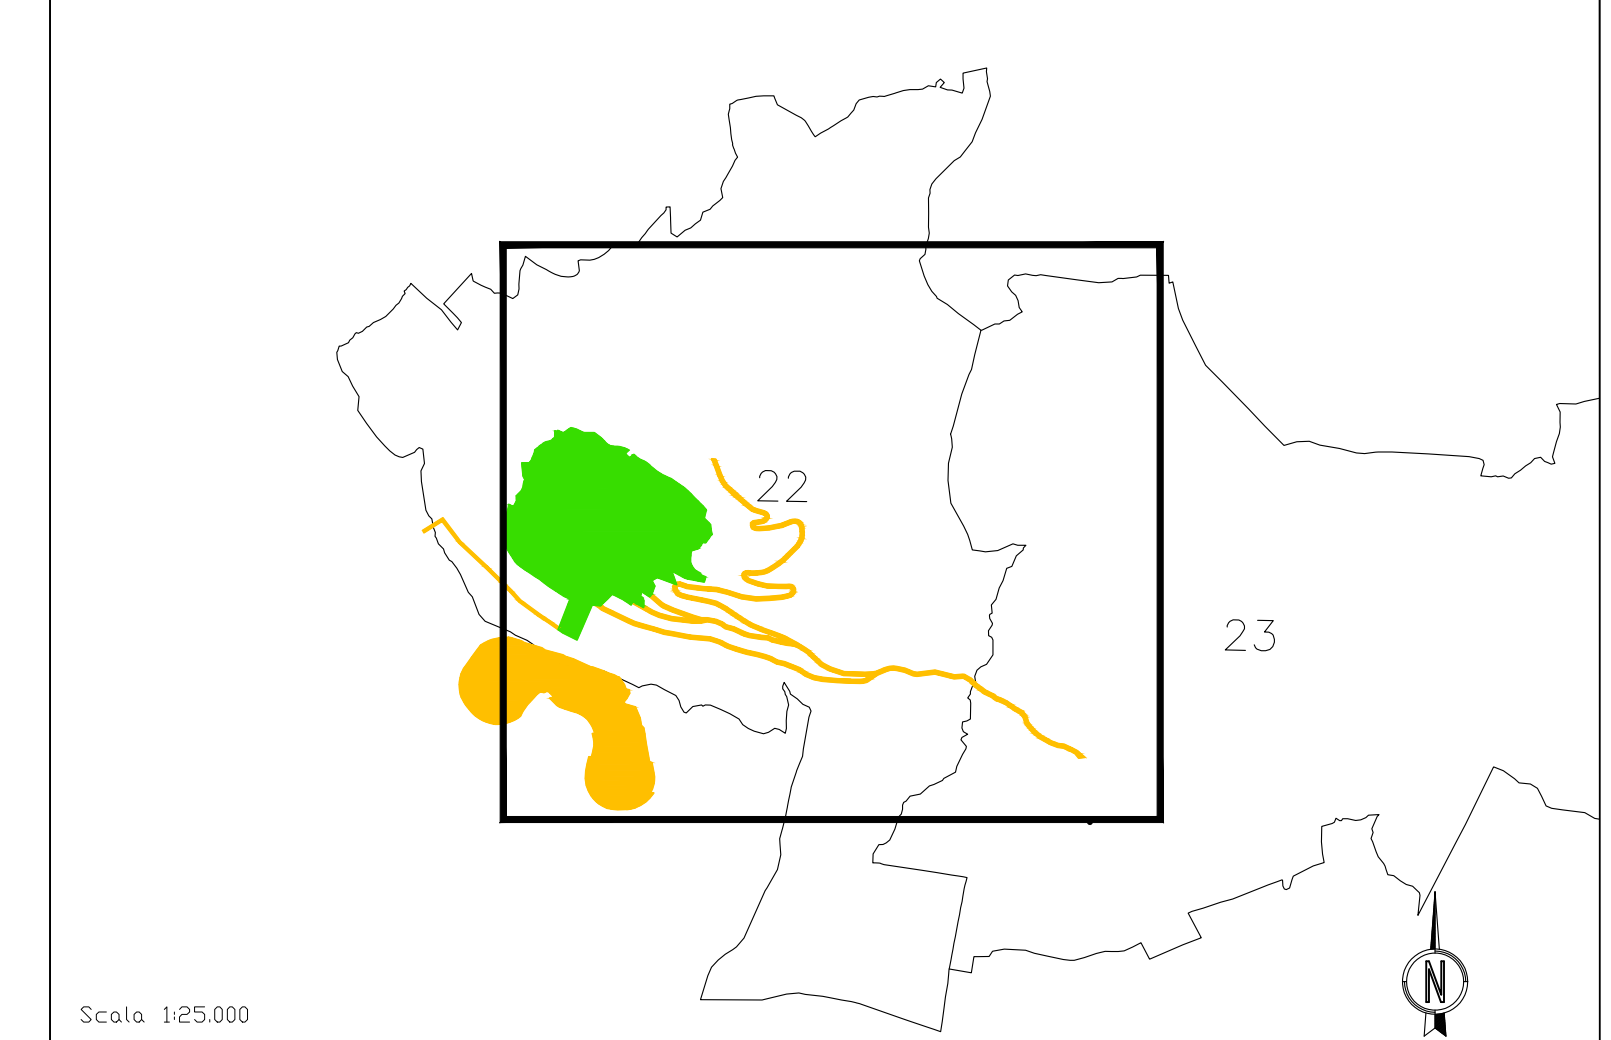


SIMBOLOGIA CATASTALE
 Particella catastale (rectangle with dot)
 Confine di Foglio catastale (dashed line)

SIMBOLOGIA DEL PIANO PARTICELLARE

GRUPPO	DESCRIZIONE
ESISTENTE	Attuale sede ferroviaria (cross-hatched)
ESISTENTE	Strade pubbliche (diagonal lines)
ESISTENTE	Corsi d'acqua (wavy lines)
ESPROPRI	ROSA CARMINIO per la sede del ponte (pink)
ESPROPRI	SEPPIA SCURO per le superfici che si espropriano per ferrovia (dark brown)
ESPROPRI	SEPPIA CHIARO per le superfici che si espropriano per deviazioni di strade e corsi d'acqua (light brown)
ESPROPRI	VERDE per le superfici soggette ad interventi di riqualificazione ambientale (green)
ALTRI TITOLI	TINTA NEUTRA CHIARA per le superfici che si asservono (light purple)
ALTRI TITOLI	TINTA NEUTRA SCURA per le superfici che si assoggettano a servizi per pubblici servizi (dark purple)
ALTRI TITOLI	Aree da occuparsi per piste e cantieri (orange)
ALTRI TITOLI	GIALLO per i fabbricati in demolizione (yellow)
ALTRI TITOLI	Fascia di rispetto (red dashed line)

IL SISTEMA DI COORDINATE UTILIZZATO E' DI TIPO RETTILINEE

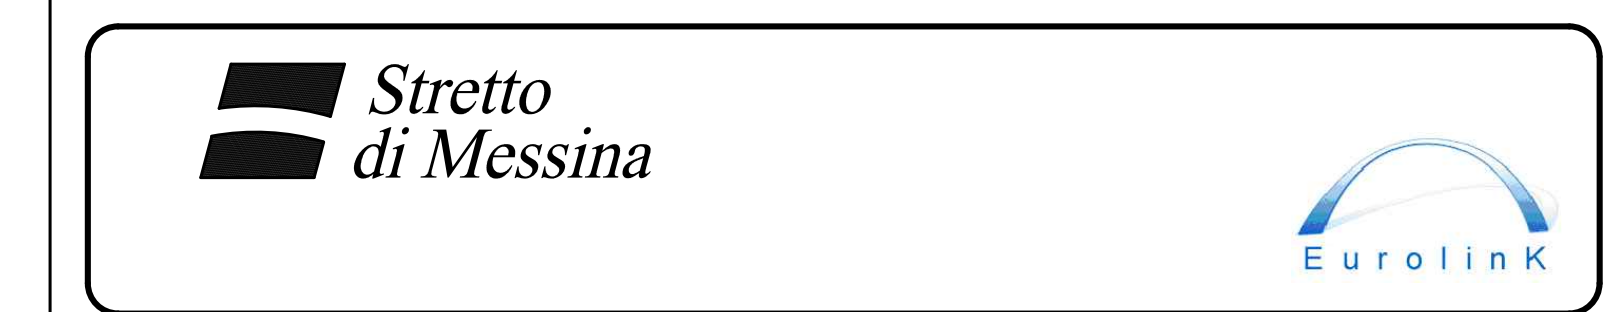

PONTE SULLO STRETTO DI MESSINA
PROGETTO DEFINITIVO
 Documentazione Integrativa ai sensi della Legge n. 58 del 26.05.2023

EUROLINK S.p.A.
 WEBUILD ITALIA S.p.A. (Mandatario)
 SOCIETA' ITALIANA PER CONDOTTE D'ACQUA S.p.A. (Mandatario)
 COOPERATIVA MURATORI E CEMENTISTI - C.M.C. di Ravenna Soc. Coop. a.r.l. (Mandatario)
 SACVR S.A.U. (Mandatario)
 ISHIKAWAJIMA - HARIMA HEAVY INDUSTRIES CO. LTD. (Mandatario)
 A.C.I. S.C.P.A. - CONSORZIO STABILE (Mandatario)

IL PROGETTISTA Eurolink Dot. Ing. M. Orlandini Albo Ingegneri Roma n° 14340	PRESTAZIONI SPECIALISTICHE CONTRATTI GENERALI PROGER Dot. Ing. M. Orlandini Albo Ingegneri Roma n° 14340	IL CONTRAENTE GENERALE Amministrazione Delegata Dot. F. di Pietro	STRETTO DI MESSINA Direttore Tecnico Dot. Ing. Valerio Male	STRETTO DI MESSINA Amministratore Delegato Dot. P. Ciacci
--	--	---	---	---

COLLEGAMENTI VERSANTE CALABRIA CEVR0020
ATTIVITA' DI CARATTERE GENERALE
PROGETTO ESPROPRI
GENERALE
COMUNE DI LIMBADI (VV) - PIANO PARTICELLARE D'ESPROPRIO - TAV.1/1

CODICE: C|G|2|1|0|0|P|B|D|R|C|G|E|P|E|G|0|0|0|0|0|0|0|2|0|D

REV.	DATA	DESCRIZIONE	REDAITTO	VERIFICATO	APPROVATO
A	10/09/2023	EMMISSIONE DEFINITIVA	MAGNOLIA	GIARADI	ORLANDINI
B	20/10/2023	EMMISSIONE A SEGUITO ISTRUTTORIA DEL 11/10/2023	MAGNOLIA	GIARADI	ORLANDINI
C	20/01/2024	EMMISSIONE PER AGGIORNAMENTO CARTOLIO	MAGNOLIA	GIARADI	ORLANDINI
D	21/06/2024	EMMISSIONE A SEGUITO OSSERVAZIONI PRIVATI	MAGNOLIA	GIARADI	ORLANDINI

NOME DEL FILE: CEVR0020.dwg