


QUADRO D'UNIONE COMUNALE
 Comune: Nicotera Provincia di: Vibo Valentia

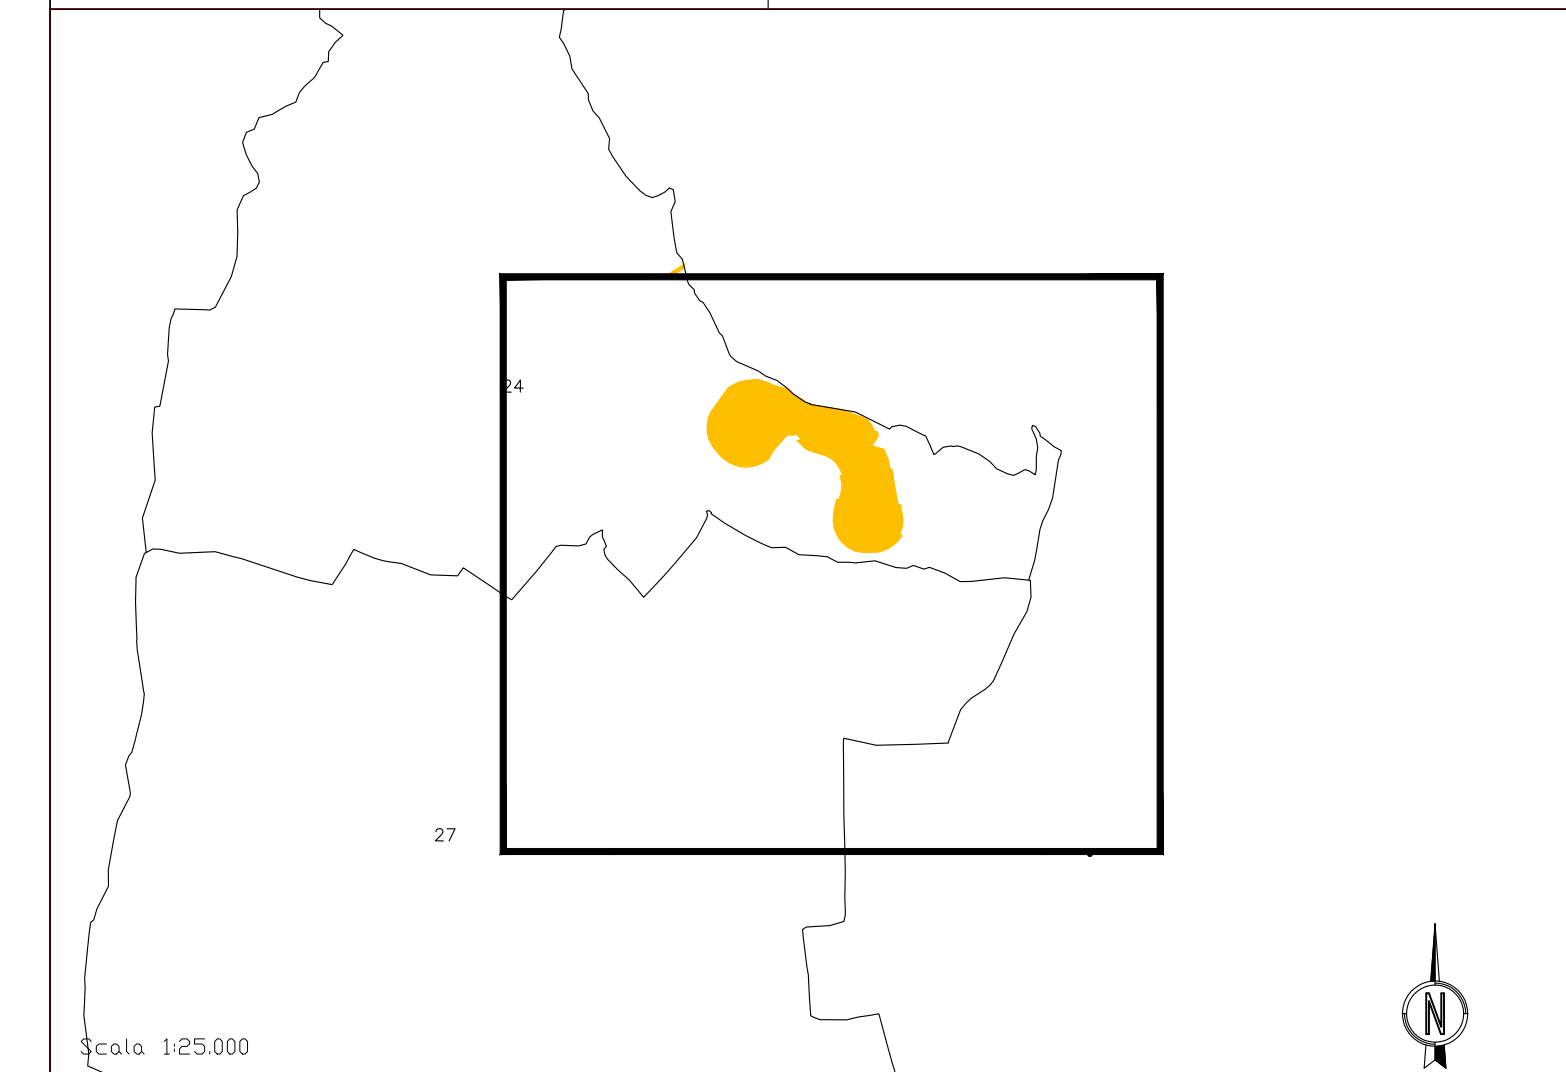

SIMBOLOGIA CATASTALE

Particella catastale
 Confine di Foglio catastale

SIMBOLOGIA DEL PIANO PARTICELLARE

GRUPPO	DESCRIZIONE
ESISTENTE	Attuale sede ferroviaria Strade pubbliche Corsi d'acqua
ESPROPRI	ROSA CARMINIO per la sede del ponte SEPPIA SCURO per le superfici che si espropriano per ferrovia SEPPIA CHIARO per le superfici che si espropriano per deviazioni di strade e corsi d'acqua VERDE per le superfici soggette ad interventi di riqualificazione ambientale
ALTRI TITOLI	TINTA NEUTRA CHIARA per le superfici che si asservono TINTA NEUTRA SCURA per le superfici che si assoggettano a servizi per pubblici servizi Aree da occuparsi per piste e cantieri GIALLO per i fabbricati in demolizione Fascia di rispetto

IL SISTEMA DI COORDINATE UTILIZZATO E' DI TIPO RETTILINEE



PONTE SULLO STRETTO DI MESSINA

PROGETTO DEFINITIVO
 Documentazione Integrativa ai sensi della Legge n. 58 del 26.05.2023

EUROLINK S.p.A.
 WEBUILD ITALIA S.p.A. (Mandatario)
 SOCIETA' ITALIANA PER CONDOTTE D'ACQUA S.p.A. (Mandatario)
 COOPERATIVA MURATORI E CEMENTISTI - C.M.C. di Ravenna Soc. Coop. a.r.l. (Mandatario)
 SACVR S.A.U. (Mandatario)
 ISHIKAWAJIMA - HARIMA HEAVY INDUSTRIES CO. Ltd. (Mandatario)
 A.C.I. S.C.P.A. - CONSORZIO STABILE (Mandatario)

IL PROGETTISTA Dott. Ing. M. Orlandini Ordine Ingegneri Roma n° 11240	PRESTAZIONI SPECIALISTICHE CANTIERI SPECIALISTICI	IL CONTRAENTE GENERALE Amministratore Delegato Dott. F. di Pietro	STRETTO DI MESSINA Direttore Tecnico Dott. Ing. Valerio Male	STRETTO DI MESSINA Amministratore Delegato Dott. P. Ciacci
--	---	--	---	---

COLLEGAMENTI VERSANTE CALABRIA CEVR0022
ATTIVITA' DI CARATTERE GENERALE
PROGETTO ESPROPRI
GENERALE
COMUNE DI NICOTERA (VV) - PIANO PARTICELLARE D'ESPROPRIO - TAV.1/1

REV.	DATA	DESCRIZIONE	REDAITTO	VERIFICATO	APPROVATO	SCALA
A	10/09/2023	EMMISSIONE DEFINITIVA	MAGNOLIA	GIARADI	ORLANDINI	1:2000
B	20/10/2023	EMMISSIONE A SEGUITO ISTRUTTORIA DEL 11/10/2023	MAGNOLIA	GIARADI	ORLANDINI	
C	20/01/2024	EMMISSIONE PER AGGIORNAMENTO CARTOGIO	MAGNOLIA	GIARADI	ORLANDINI	
D	21/06/2024	EMMISSIONE A SEGUITO OSSERVAZIONI PRIVATI	MAGNOLIA	GIARADI	ORLANDINI	

NOME DEL FILE: CEVR0022.dwg