QUADRO D'UNIONE COMUNALE

Comune: Messina | Provincia di: Messina

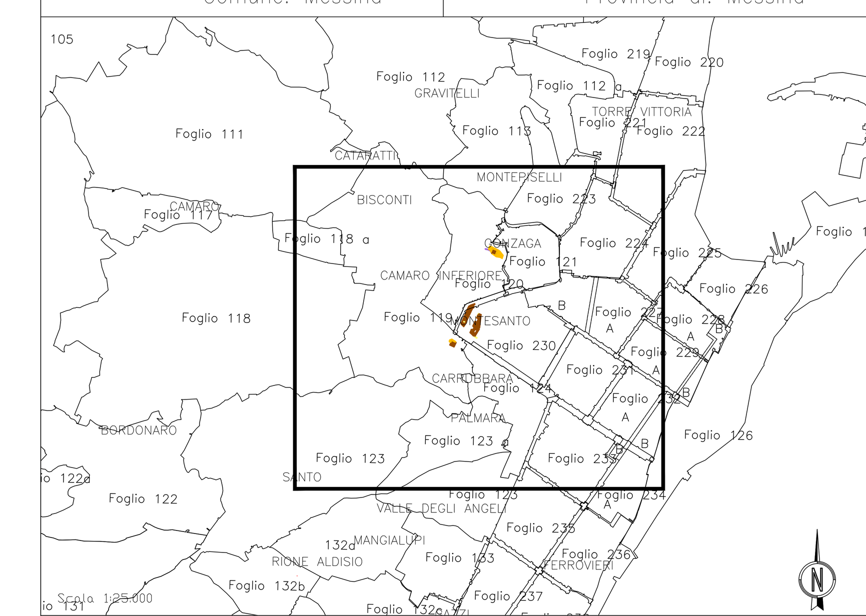

SIMBOLOGIA CATASTALE

Particella catastale

Confine di Foglio catastale

SIMBOLOGIA DEL PIANO PARTICELLARE

GRUPPO	DESCRIZIONE
ESISTENTE	Attuale sede ferroviaria
	Strade pubbliche
	Corsi d'acqua
ESPROPRI	ROSA CARMINIO per la sede del ponte
	SEPPIA SCURO per le superfici che si espropriano per ferrovia
	SEPPIA CHIARO per le superfici che si espropriano per deviazioni di strade e corsi d'acqua
	VERDE per le superfici soggette ad interventi di riqualificazione ambientale
ALTRI TITOLI	TINTA NEUTRA CHIARA per le superfici che si asservono
	TINTA NEUTRA SCURA per le superfici che si assoggettano a servitù per pubblici servizi
	Aree da occuparsi per piste e cantieri
	GIALLO per i fabbricati in demolizione
	Fascia di rispetto

IL SISTEMA DI COORDINATE UTILIZZATO E' DI TIPO RETTILINEE

Stretto di Messina

Eurolink

PONTE SULLO STRETTO DI MESSINA

PROGETTO DEFINITIVO

Documentazione Integrativa ai sensi della Legge n. 58 del 26.05.2023

EUROLINK S.C.p.A.
WEBUILD ITALIA S.p.A. (Mandataria)
SOCIETA' ITALIANA PER CONDOTTE D'ACQUA S.p.A. (Mandante)
COOPERATIVA MURATORI E CEMENTISTI - C.M.C. di Ravenna Soc. Coop. a.r.l. (Mandante)
SACYR S.A.U. (Mandante)
ISHIKAWAJIMA - HARIMA HEAVY INDUSTRIES CO. Ltd. (Mandante)
A.C.I. S.C.P.A. - CONSORZIO STABILE (Mandante)

IL PROGETTISTA	PRESTAZIONI SPECIALISTICHE	IL CONTRAENTE GENERALE	STRETTO DI MESSINA	STRETTO DI MESSINA
Eurolink Dott. Ing. M. Orlandini Ordine Ingegneri Roma n° 14340	Coordinamento progetto Collegamenti a terra-Progetto Ambiente: PROGER Opera di attraversamento: COWI Opere in sotterraneo: ROCKSOIL	Amministratore Delegato Dott. F. di Pietro	Direttore Tecnico Dott. Ing. Valerio Mele	Amministratore Delegato Dott. P. Ciucci

COLLEGAMENTI VERSANTE SICILIA
ATTIVITA' DI CARATTERE GENERALE
PROGETTO ESPROPRI
GENERALE

SER0009

COMUNE DI MESSINA (ME) - PIANO PARTICELLARE D'ESPROPRIO - TAV. 6

CODICE C G 2 1 0 0 P B D R S G E P E G 0 0 0 0 0 0 0 6 F

SCALA: 1:2000

REV.	DATA	DESCRIZIONE	REDATTO	VERIFICATO	APPROVATO
C	30/09/2023	EMISSIONE DEFINITIVA	MAGNOLIA	GIRARDI	ORLANDINI
D	20/10/2023	EMISSIONE A SEGUITO ISTRUTTORIA DEL 11/10/2023	MAGNOLIA	GIRARDI	ORLANDINI
E	20/01/2024	EMISSIONE PER AGGIORNAMENTO CARTIGLIO	MAGNOLIA	GIRARDI	ORLANDINI
F	21/06/2024	EMISSIONE A SEGUITO OSSERVAZIONI PRIVATI	MAGNOLIA	GIRARDI	ORLANDINI

NOME DEL FILE: SER0009.dwg