


**QUADRO D'UNIONE COMUNALE**  
 Comune: Venetico | Provincia di Messina

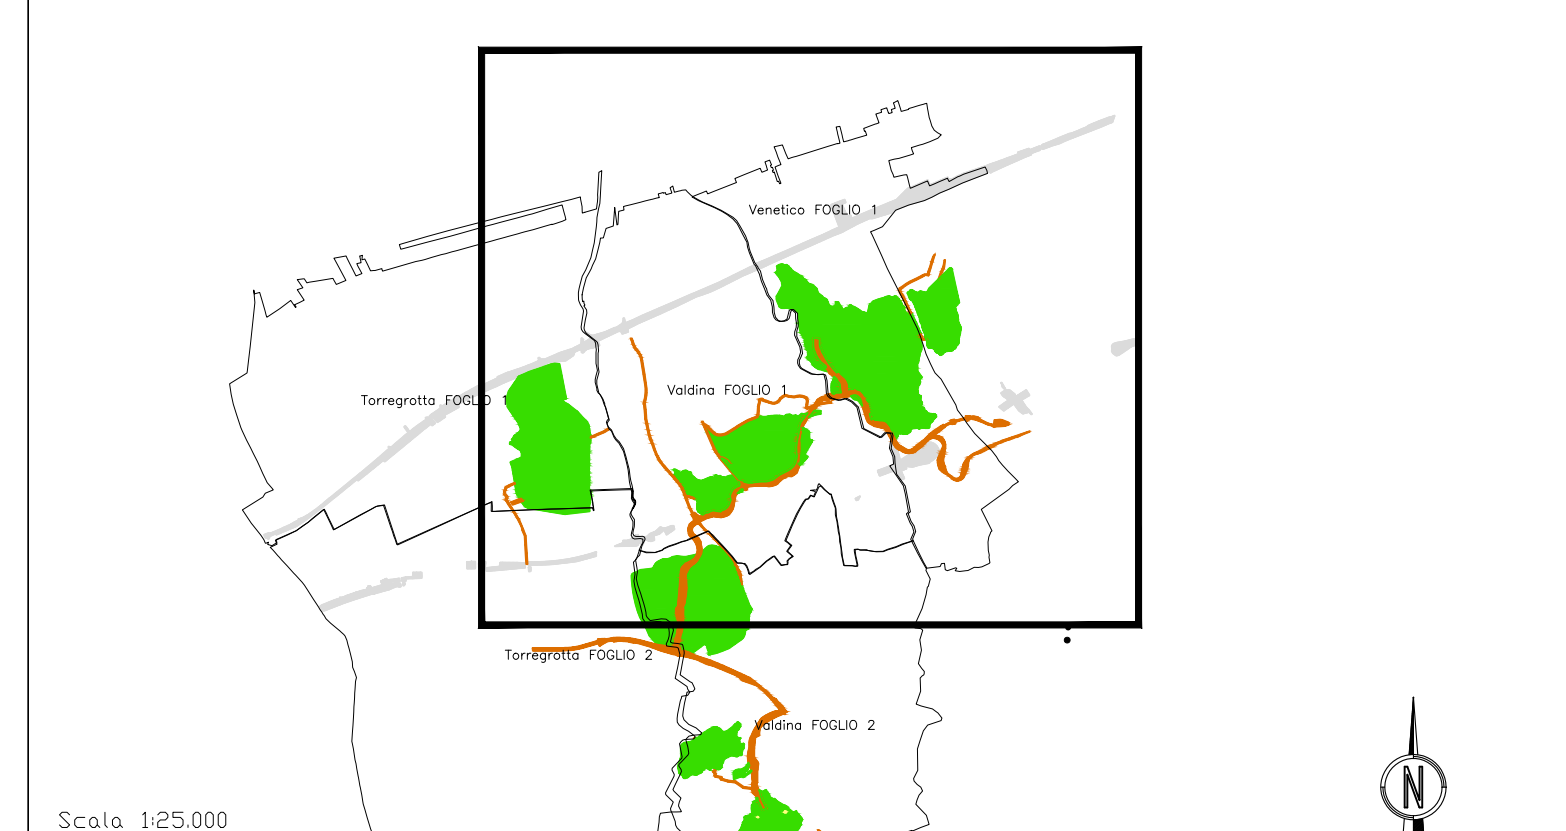

**SIMBOLOGIA CATASTALE**  
 Particella catastale | Confine di Foglio catastale

**SIMBOLOGIA DEL PIANO PARTICELLARE**

GRUPPO	DESCRIZIONE
ESISTENTE	Attuale sede ferroviaria
	Strade pubbliche
	Corsi d'acqua
ESPROPRI	ROSA CARMINIO per la sede del ponte
	SEPIA SCURO per le superfici che si espropriano per ferrovia
	SEPIA CHIARO per le superfici che si espropriano per deviazioni di strade e corsi d'acqua
ALTRI TITOLI	VERDE per le superfici soggette ad interventi di riqualificazione ambientale
	TINTA NEUTRA CHIARA per le superfici che si asservono
	TINTA NEUTRA SCURA per le superfici che si assoggettano a servizi per pubblici servizi
	Aree da occuparsi per piste e cantieri
	GIALLO per i fabbricati in demolizione
Fascia di rispetto	

IL SISTEMA DI COORDINATE UTILIZZATO E' DI TIPO RETTILINEE

**Stretto di Messina** | **EuroLink**

**PONTE SULLO STRETTO DI MESSINA**  
**PROGETTO DEFINITIVO**  
 Documentazione Integrativa ai sensi della Legge n. 58 del 26.05.2023

**EUROLINK S.C.p.A.**  
 SOCIETA' ITALIANA PER CONDOTTE D'ACQUA S.p.A. (Mandatario)  
 COOPERATIVA MURATORI E CEMENTISTI - C.M.C. di Ravenna Soc. Coop. a.r.l. (Mandatario)  
 SACYR S.A.U. (Mandatario)  
 ISHIKAWAJIMA - HARIMA HEAVY INDUSTRIES CO. Ltd. (Mandatario)  
 A.C.I. S.C.P.A. - CONSORZIO STABILE (Mandatario)

IL PROGETTISTA <b>EuroLink</b> Dott. Ing. M. Orlando Ondice Ingegneri Roma n° 14386	PRESTAZIONI SPECIALISTICHE <b>PROGER</b> <b>COWI</b> <b>ROCKWELL</b>	IL CONTRAENTE GENERALE Amministratore Delegato Dott. P. Di Pietro	STRETTO DI MESSINA Direttore Tecnico Dott. Ing. Valerio Mile	STRETTO DI MESSINA Amministratore Delegato Dott. P. Cicca
--	---	---	--	---

**COLLEGAMENTI VERSANTE SICILIA**  
**ATTIVITA' DI CARATTERE GENERALE**  
**PROGETTO ESPROPRI**  
**GENERALE**  
 COMUNE DI VENETICO (ME) - PIANO PARTICELLARE D'ESPROPRIO - TAV. 1 | **SER0013**

CODICE: C | G | Z | I | O | D | P | B | D | R | S | C | E | P | E | G | O | O | O | O | O | O | O | F | **SCALA 1:2000**

REV.	DATA	DESCRIZIONE	REDATTO	VERIFICATO	APPROVATO
C	10/09/2023	EMMISSIONE DEFINITIVA	MAGNOLIA	GIARRO	ORLANDINI
D	20/10/2023	EMMISSIONE A SEGUITO STRUTTORIA DEL 11/10/2023	MAGNOLIA	GIARRO	ORLANDINI
E	20/01/2024	EMMISSIONE PER AGGIORNAMENTO CARTOGIO	MAGNOLIA	GIARRO	ORLANDINI
F	21/06/2024	EMMISSIONE A SEGUITO OSSERVAZIONI PRIVATI	MAGNOLIA	GIARRO	ORLANDINI

NOME DEL FILE: SER0013.dwg